


城山中学校改築事業  
(屋外環境整備工事) (2工区)

| 図面番号 | 図 面 名 称    |
|------|------------|
| 01   | 表紙・図面リスト   |
| 02   | 特記仕様書      |
| 03   | 全体配置図      |
| 04   | 土量格子点データ図  |
| 05   | 舗装平面図      |
| 06   | 施設平面図      |
| 07   | 競技施設平面図    |
| 08   | 雨水排水平面図    |
| 09   | 暗渠排水平面図    |
| 10   | 植栽平面図      |
| 11   | 詳細図-1      |
| 12   | 詳細図-2      |
| 13   | 詳細図-3      |
| 14   | 詳細図-4      |
| 15   | 詳細図-5      |
| 16   | 詳細図-6      |
| 17   | 詳細図-7      |
| 18   | 詳細図-8      |
| 19   | 雨水排水施設詳細図① |
| 20   | 雨水排水施設詳細図② |
| 21   | 校舎周り計画平面図  |
| 22   | 校舎周り舗装平面図  |
| 23   | 校舎周り施設平面図  |
| 24   | 校舎周り施設詳細図  |

|       |   |   |   |
|-------|---|---|---|
| 竣工年月日 | . | . | . |
| 監理者印  | . | . | . |
|       | . | . | . |
| 施工者印  | . | . | . |
|       | . | . | . |
|       | . | . | . |

|                     |          |                 |   |                |
|---------------------|----------|-----------------|---|----------------|
| DATE<br>2024 . 12 . | PRD. NO. | 宗像市 都市整備部 施設整備課 | PRD. TITLE<br>城山中学校改築事業<br>(屋外環境整備工事) (2工区) | -              |
| CHECK               |          |                 | DWG. TITLE<br>表紙・図面リスト<br>SCALE             | DWG. NO.<br>01 |



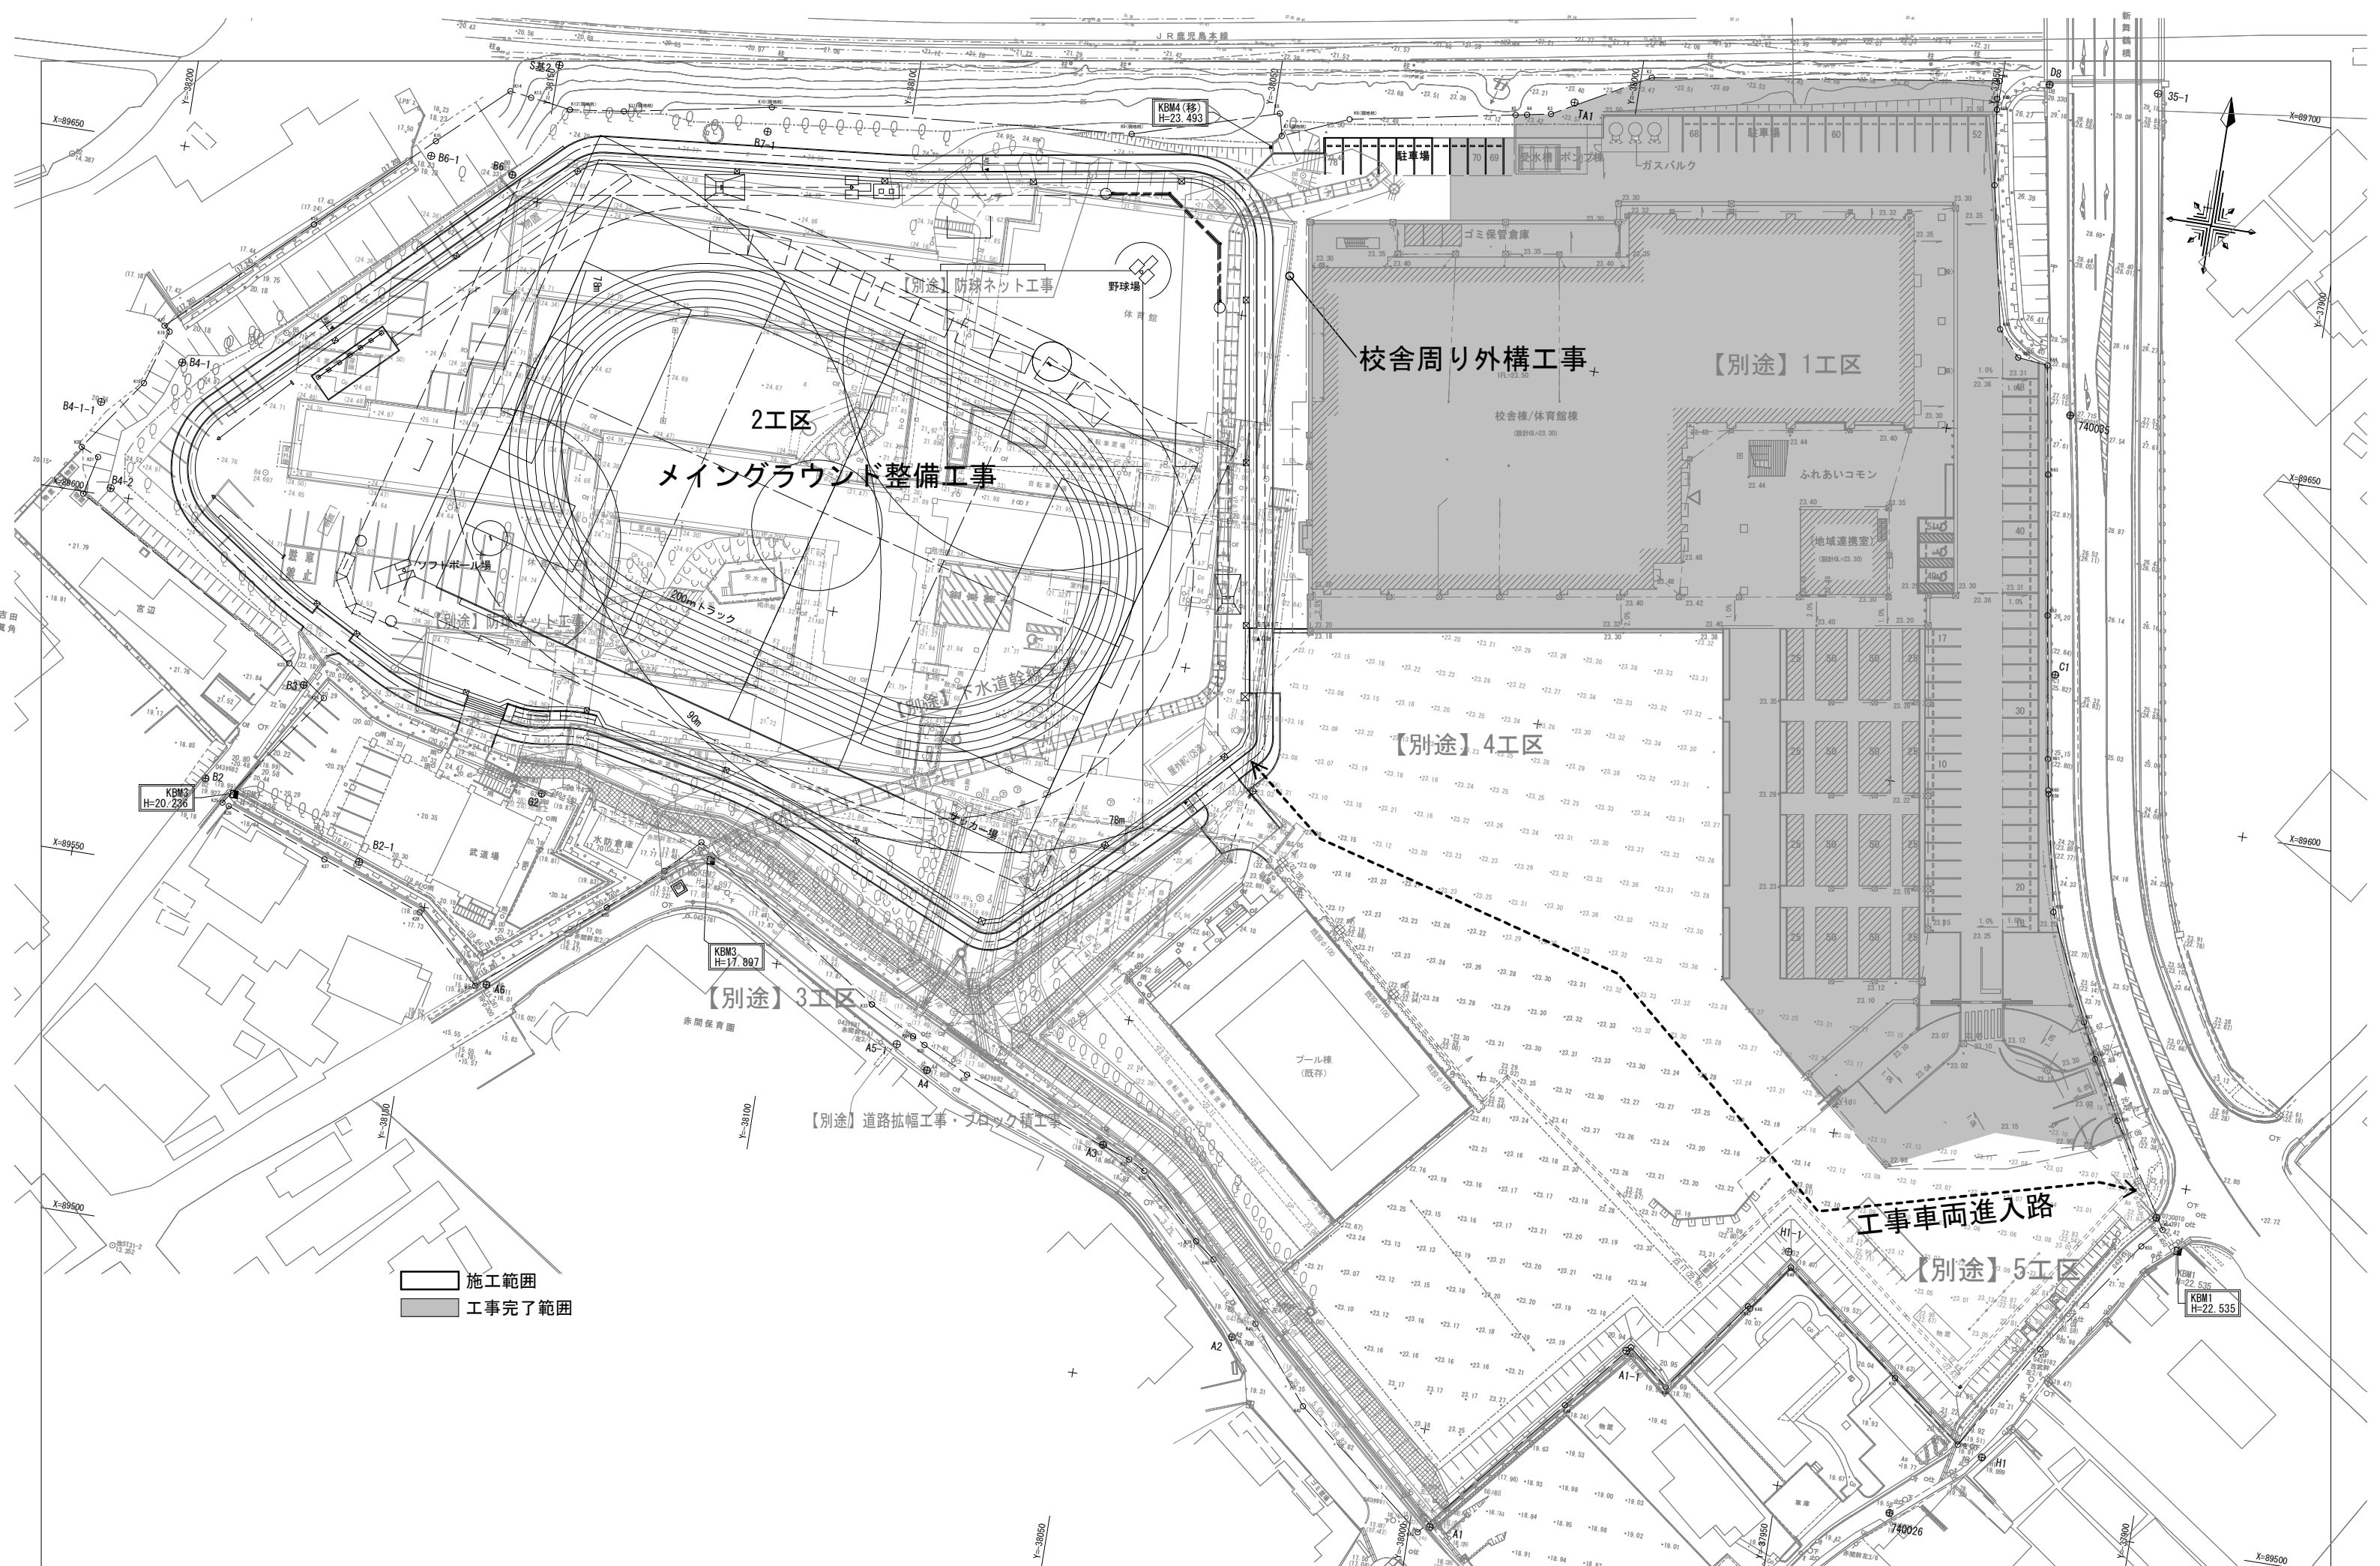


□ 施工範囲  
■ 工事完了範囲

|       |  |  |  |
|-------|--|--|--|
| 竣工年月日 |  |  |  |
| 監理者印  |  |  |  |
| 施工者印  |  |  |  |


|         |          |
|---------|----------|
| DATE    | 2024. 12 |
| PRG. NO | 馬越 駐車場   |
| DES     |          |


宗像市 都市整備部 施設整備課

|            |                               |    |
|------------|-------------------------------|----|
| PRG. TITLE | 城山中学校改築事業<br>(屋外環境整備工事) (2工区) |    |
| DRG. TITLE | 全体配置図                         | 03 |
| SCALE      | A1=1:400<br>A3=1:800          |    |

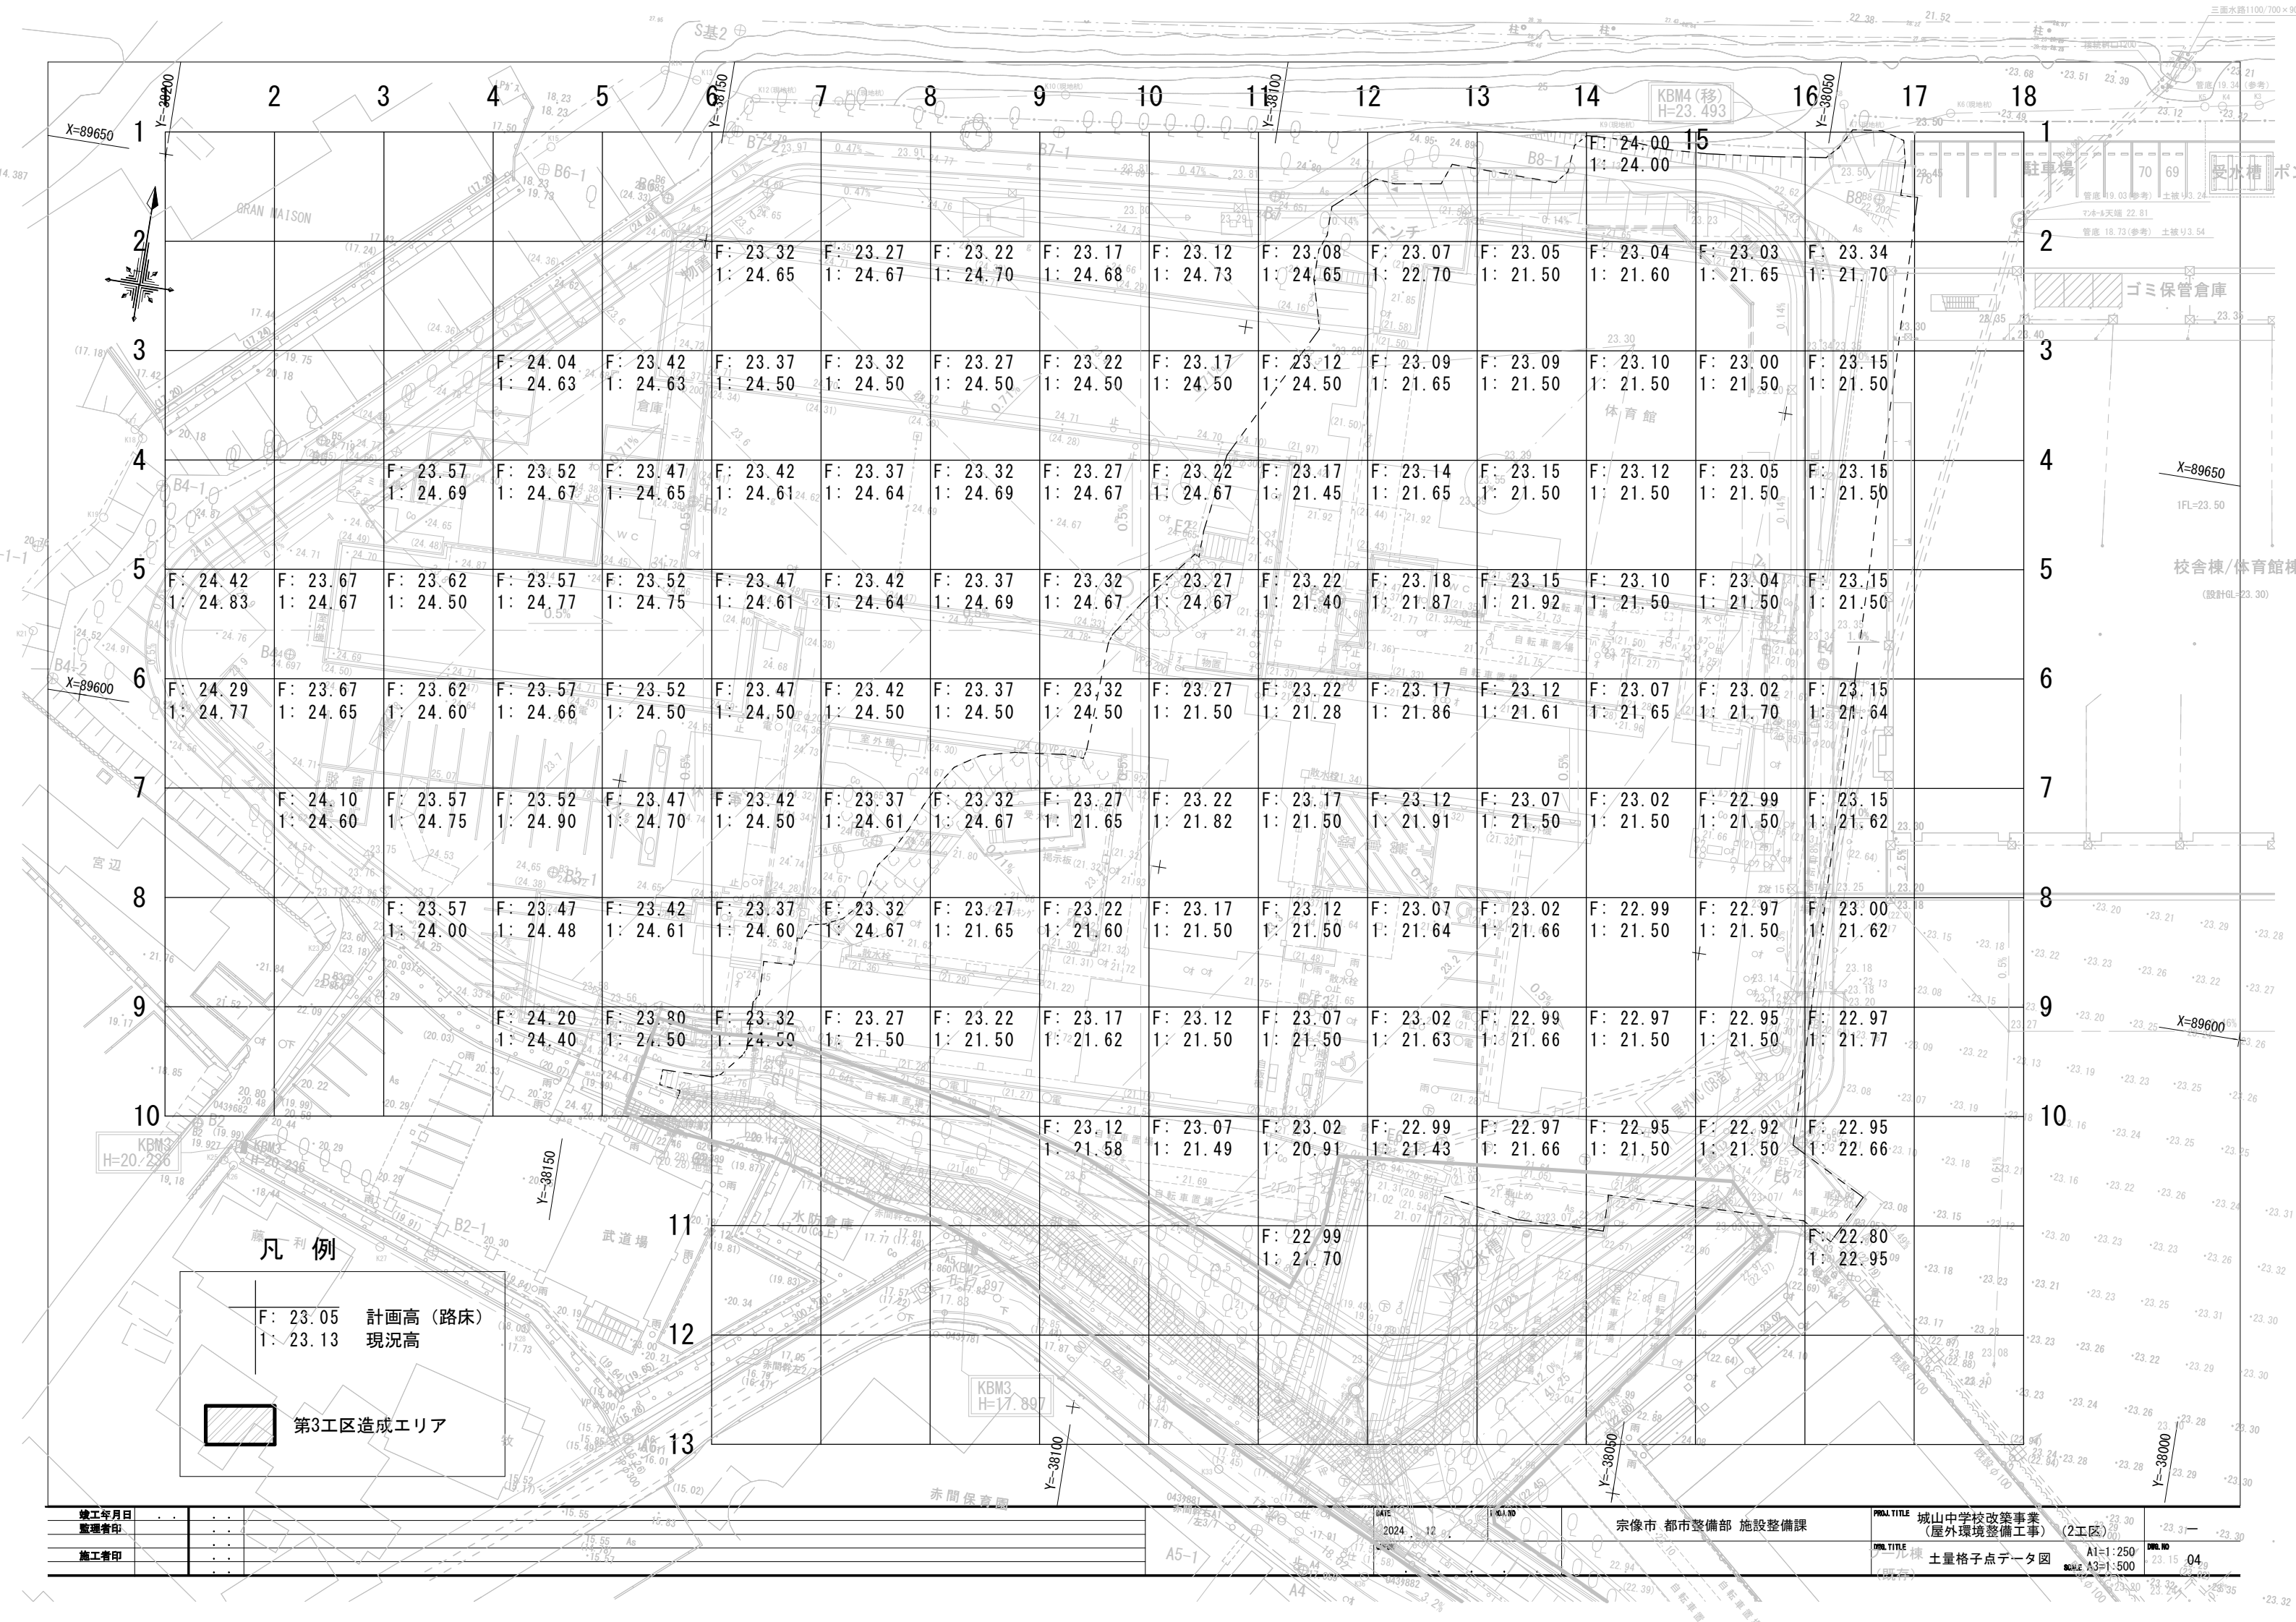




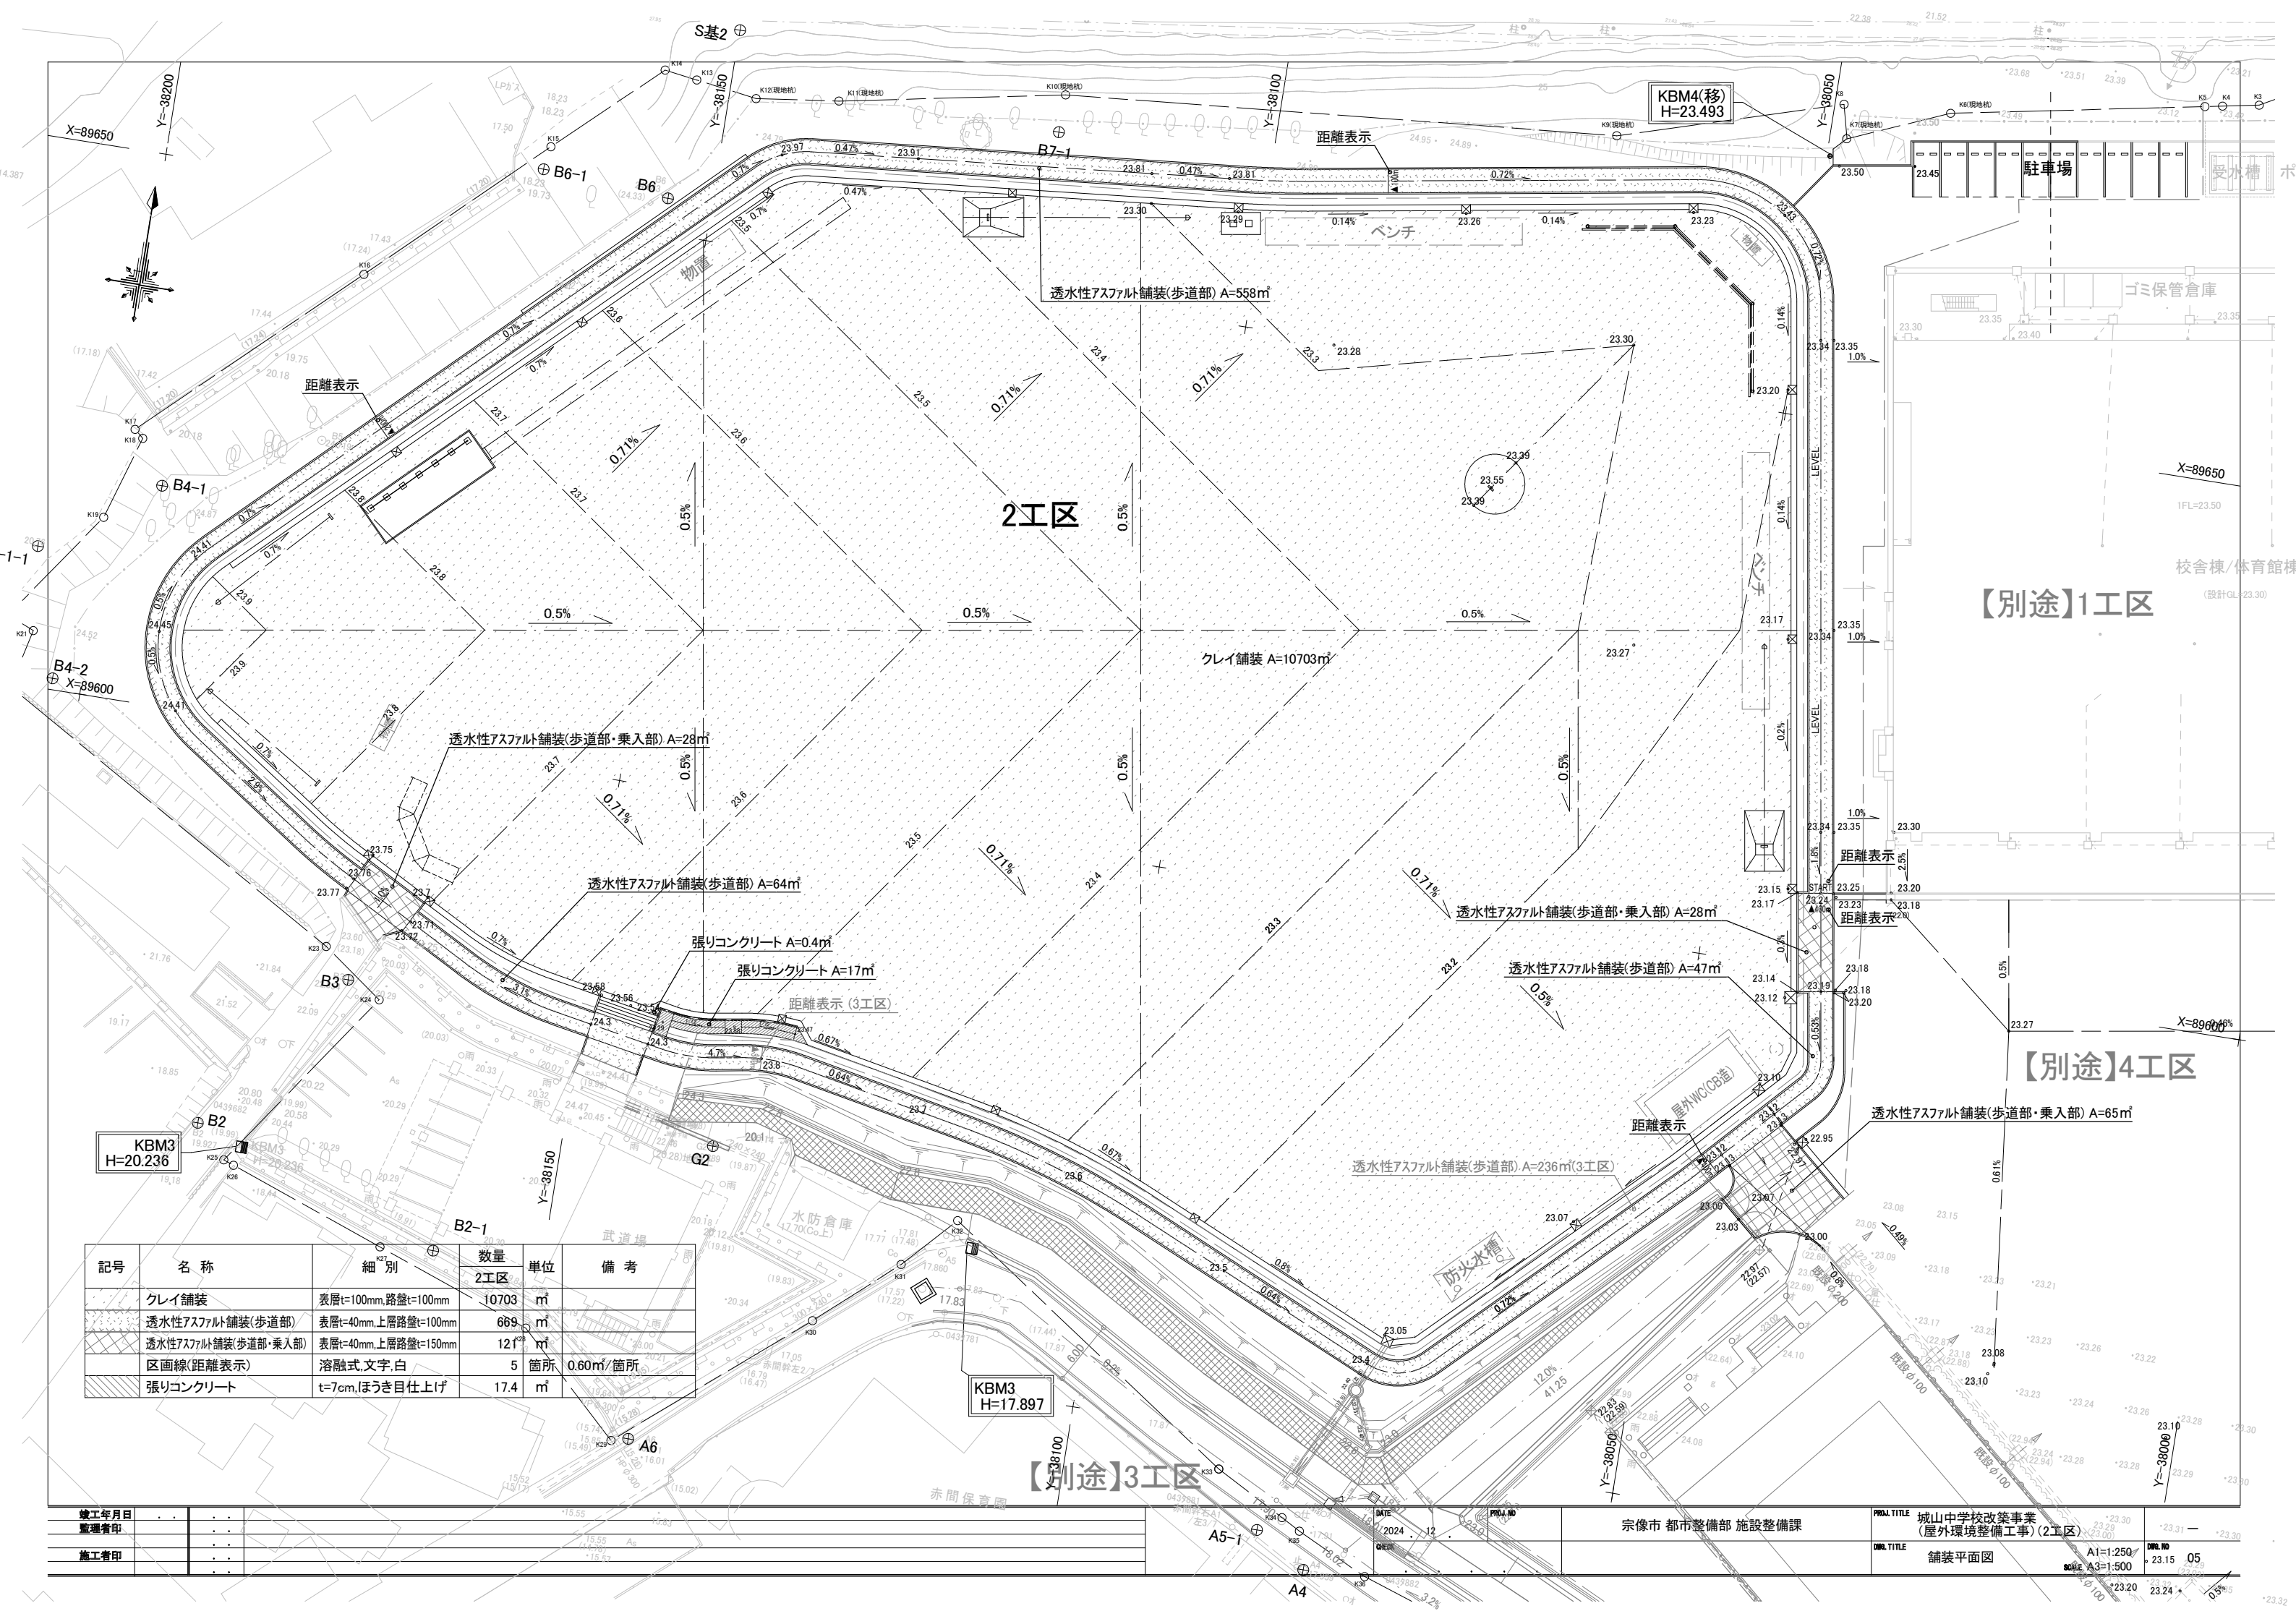

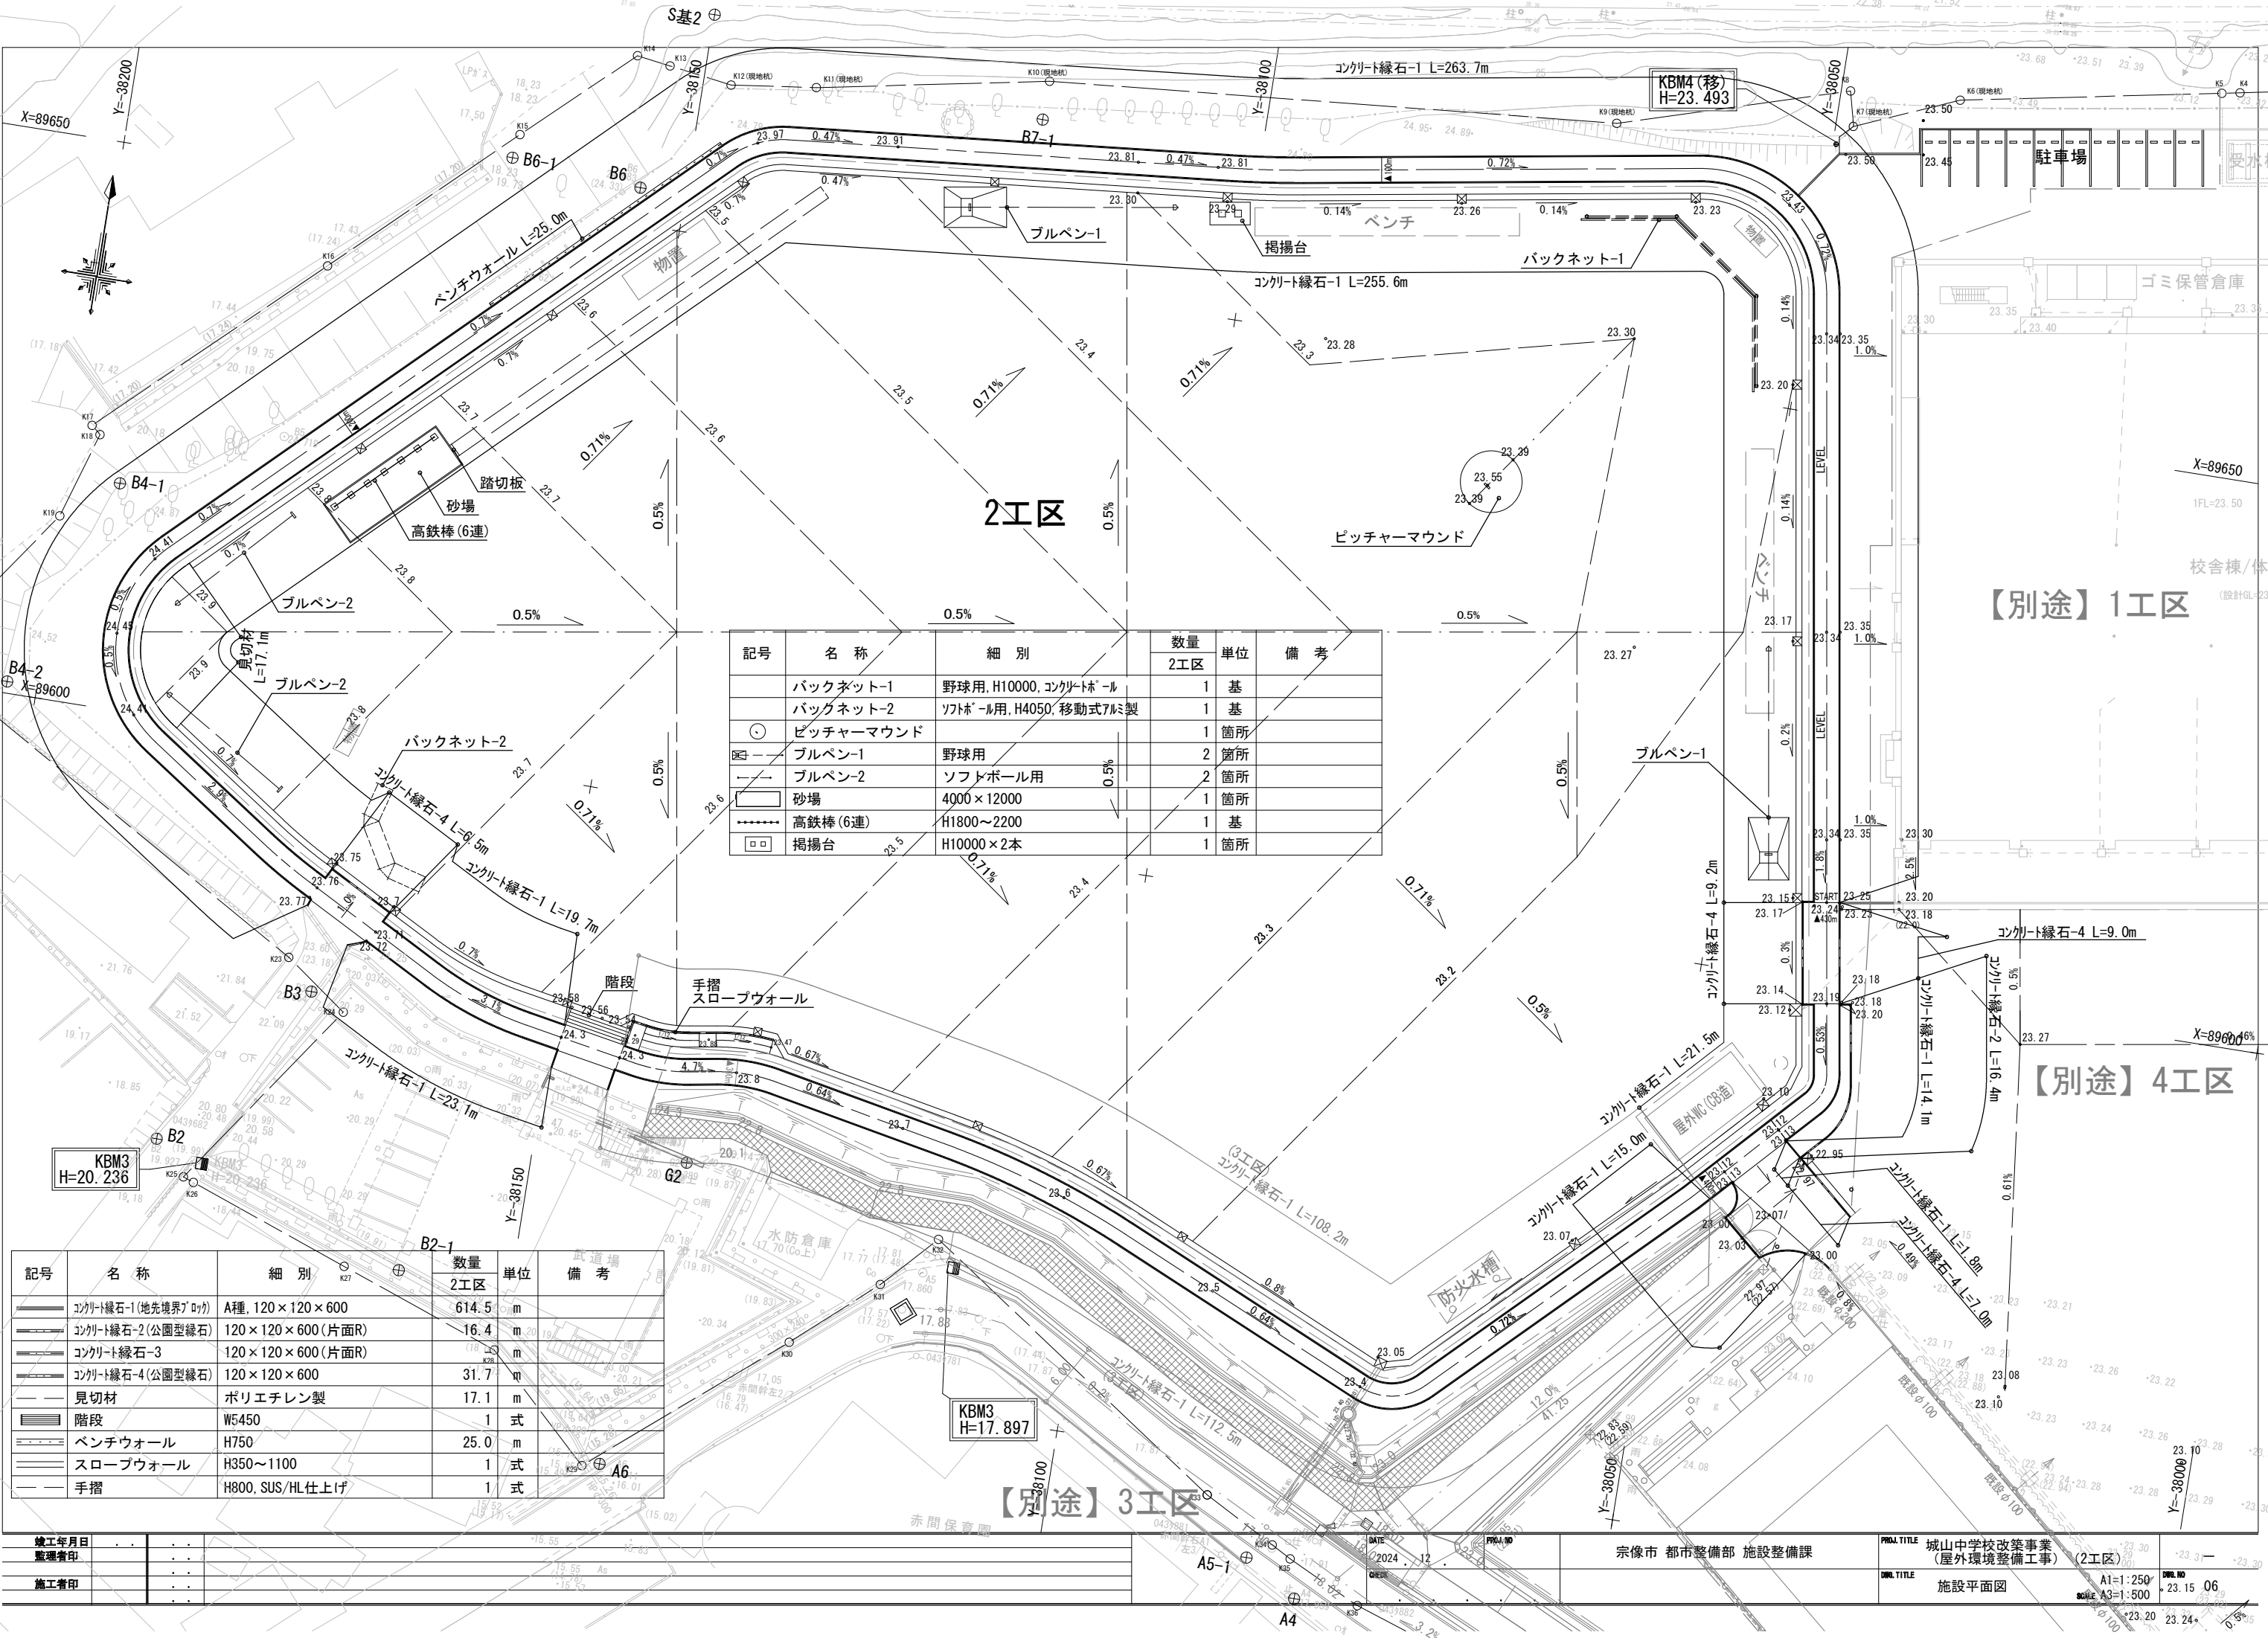

| 記号 | 名 称       | 細 別                     | 数量 | 単位 | 備 考 |
|----|-----------|-------------------------|----|----|-----|
|    |           |                         | 2区 |    |     |
|    | バックネット-1  | 野球用, H10000, コンクリートホ-ル  | 1  | 基  |     |
|    | バックネット-2  | ソフトホ-ル用, H4050, 移動式7ル-製 | 1  | 基  |     |
| ○  | ピッチャ-マウンド |                         | 1  | 箇所 |     |
| 区  | ブルペン-1    | 野球用                     | 2  | 箇所 |     |
| 区  | ブルペン-2    | ソフトボール用                 | 2  | 箇所 |     |
|    | 砂場        | 4000×12000              | 1  | 箇所 |     |
|    | 高鉄棒(6連)   | H1800~2200              | 1  | 基  |     |
| □  | 掲揚台       | H10000×2本               | 1  | 箇所 |     |

| 記号 | 名 称                   | 細 別              | 数量    | 単位 | 備 考 |
|----|-----------------------|------------------|-------|----|-----|
|    | コンクリ-ト縁石-1(地先境界ﾌﾞﾛｯｸ) | A種, 120×120×600  | 614.5 | m  |     |
|    | コンクリ-ト縁石-2(公園型縁石)     | 120×120×600(片面R) | 16.4  | m  |     |
|    | コンクリ-ト縁石-3            | 120×120×600(片面R) |       | m  |     |
|    | コンクリ-ト縁石-4(公園型縁石)     | 120×120×600      | 31.7  | m  |     |
|    | 見切材                   | ポリエチレン製          | 17.1  | m  |     |
|    | 階段                    | W5450            | 1     | 式  |     |
|    | ベンチウォ-ル               | H750             | 25.0  | m  |     |
|    | スロープウォ-ル              | H350~1100        | 1     | 式  |     |
|    | 手摺                    | H800, SUS/HL仕上-  | 1     | 式  |     |

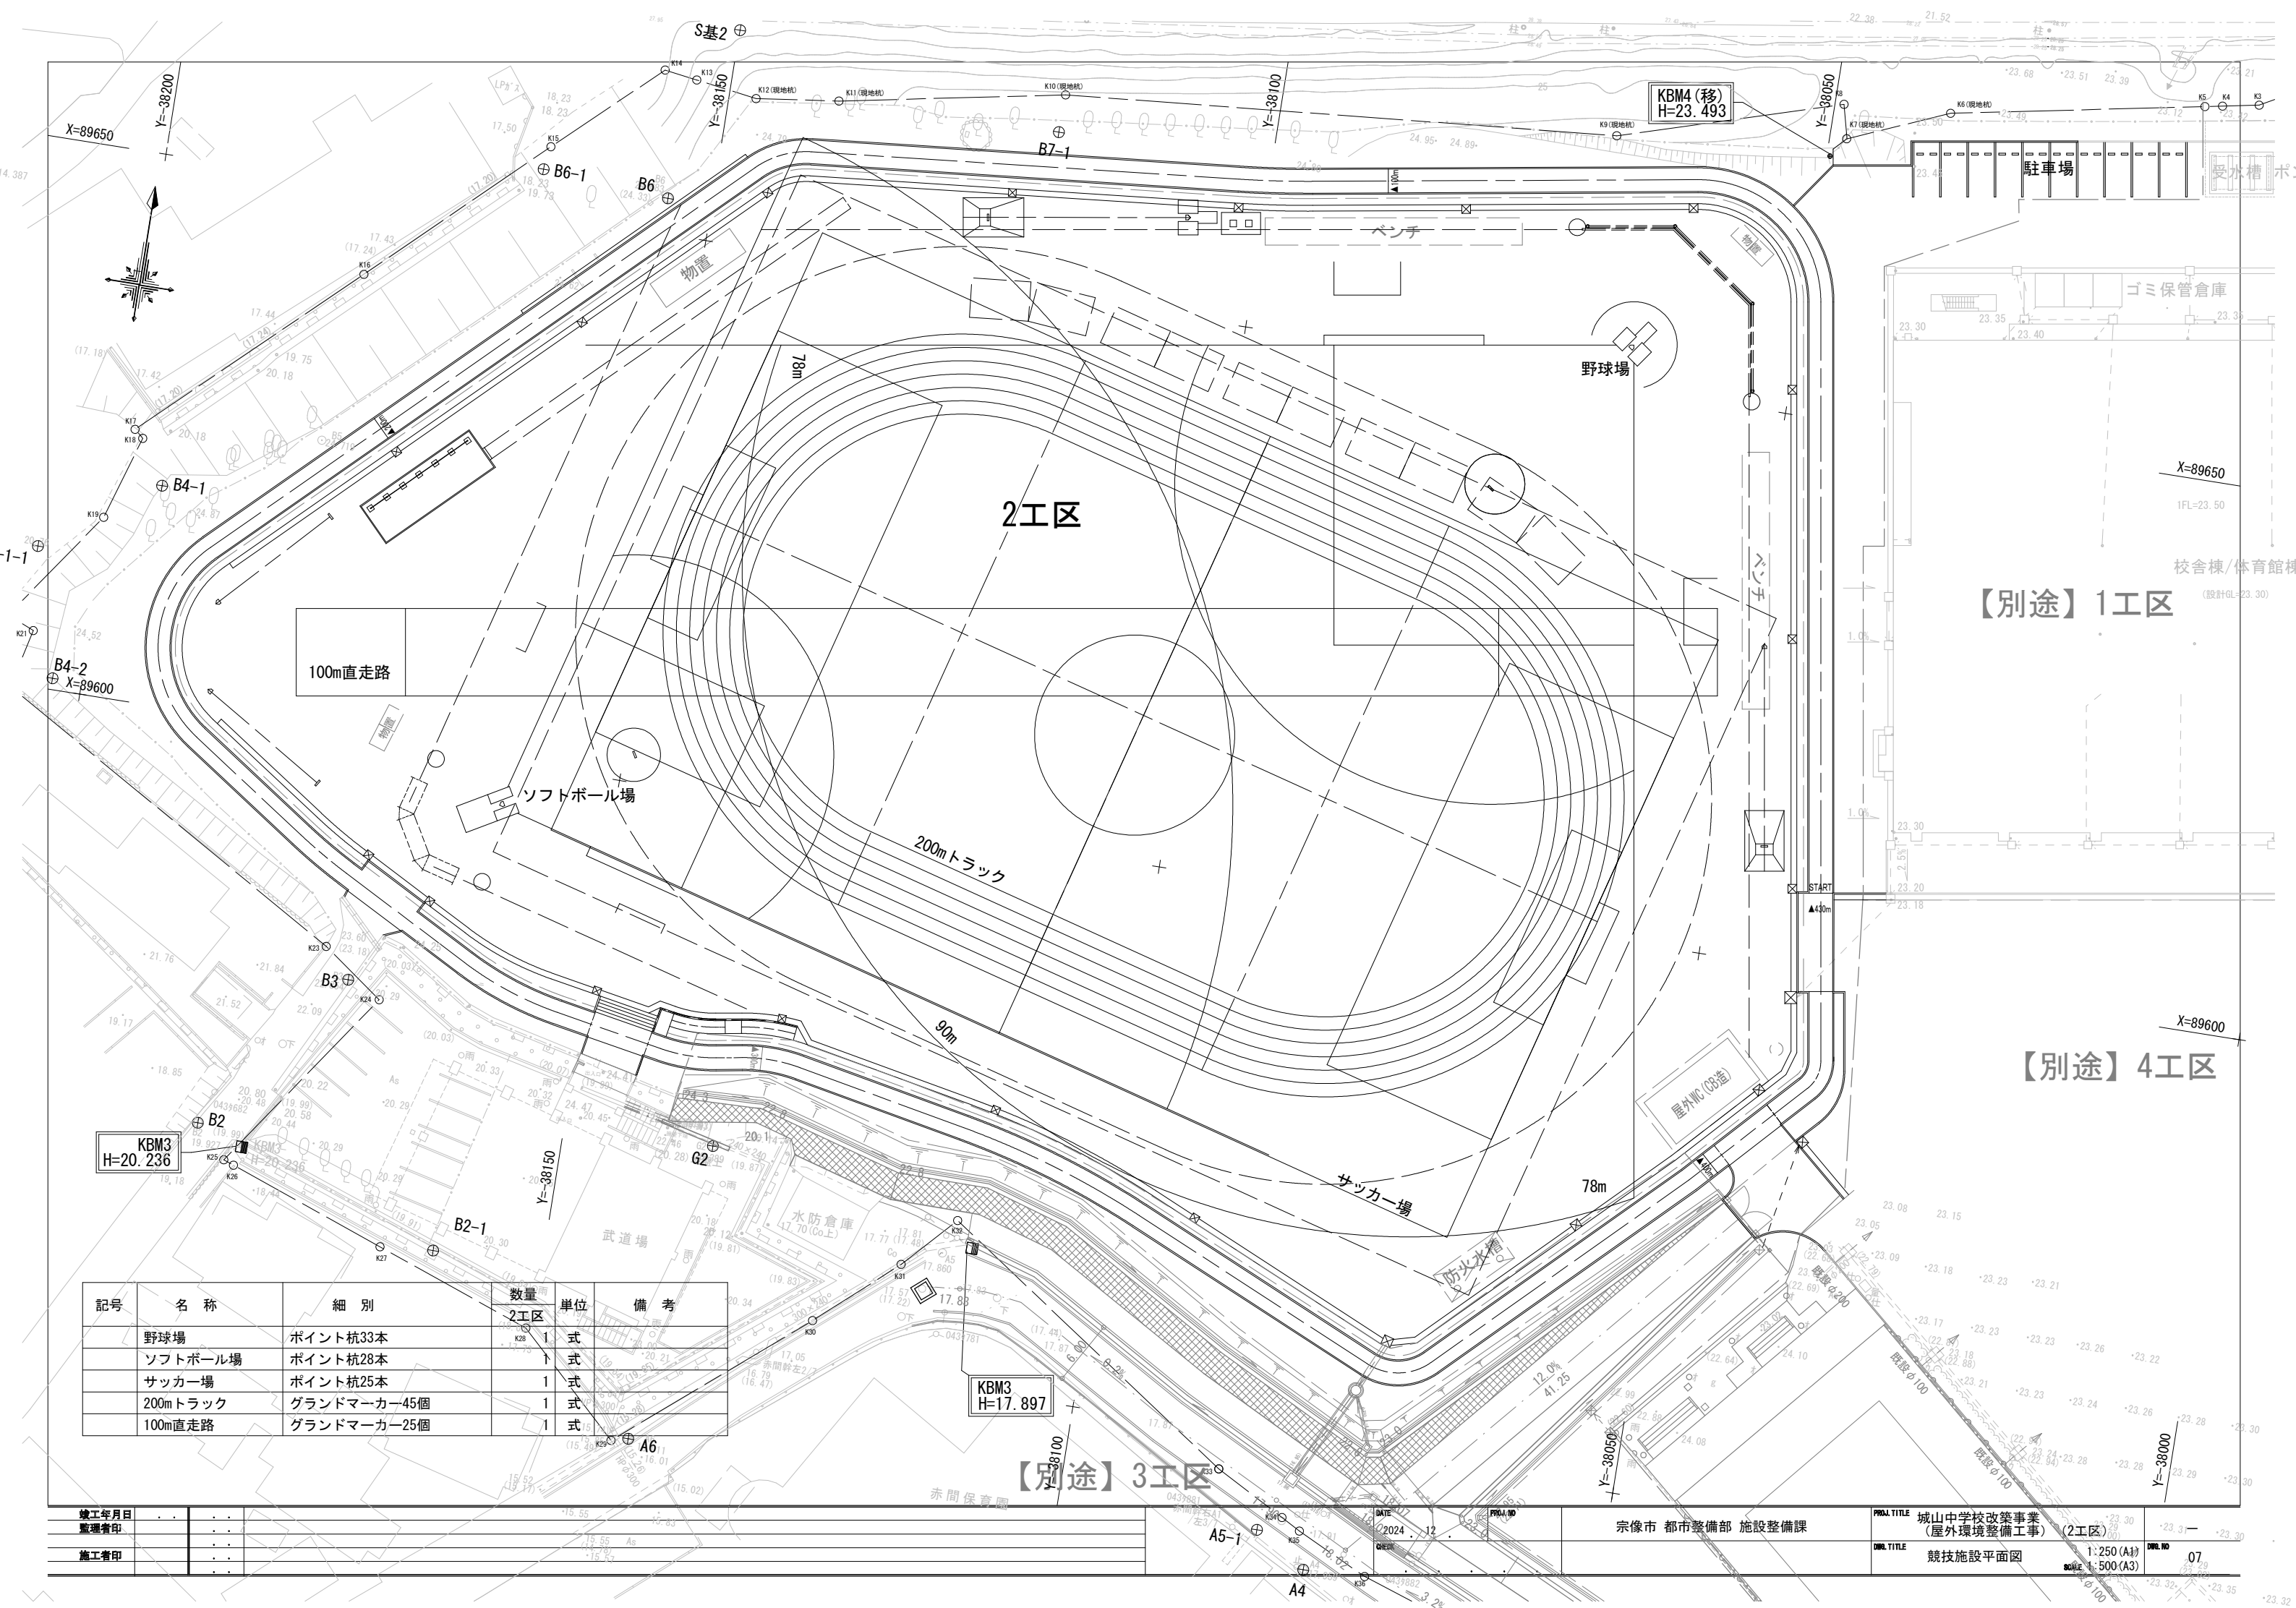

| 記号 | 名 称      | 細 別         | 数量 | 単位 | 備 考 |
|----|----------|-------------|----|----|-----|
|    | 野球場      | ポイント杭33本    | 1  | 式  |     |
|    | ソフトボール場  | ポイント杭28本    | 1  | 式  |     |
|    | サッカー場    | ポイント杭25本    | 1  | 式  |     |
|    | 200mトラック | グランドマーカ-45個 | 1  | 式  |     |
|    | 100m直走路  | グランドマーカ-25個 | 1  | 式  |     |


|       |     |     |     |
|-------|-----|-----|-----|
| 竣工年月日 | ... | ... | ... |
| 監理者印  | ... | ... | ... |
| 施工者印  | ... | ... | ... |

|        |          |           |     |
|--------|----------|-----------|-----|
| DATE   | 2024. 12 | PROJ. NO. | ... |
| DESIGN | ...      | ...       | ... |

|                 |
|-----------------|
| 宗像市 都市整備部 施設整備課 |
|-----------------|

|             |                               |
|-------------|-------------------------------|
| PROJ. TITLE | 城山中学校改築事業<br>(屋外環境整備工事) (2工区) |
| DRW. TITLE  | 競技施設平面図                       |
| SCALE       | 1:250 (A4)<br>1:500 (A3)      |
| DRW. NO.    | 07                            |



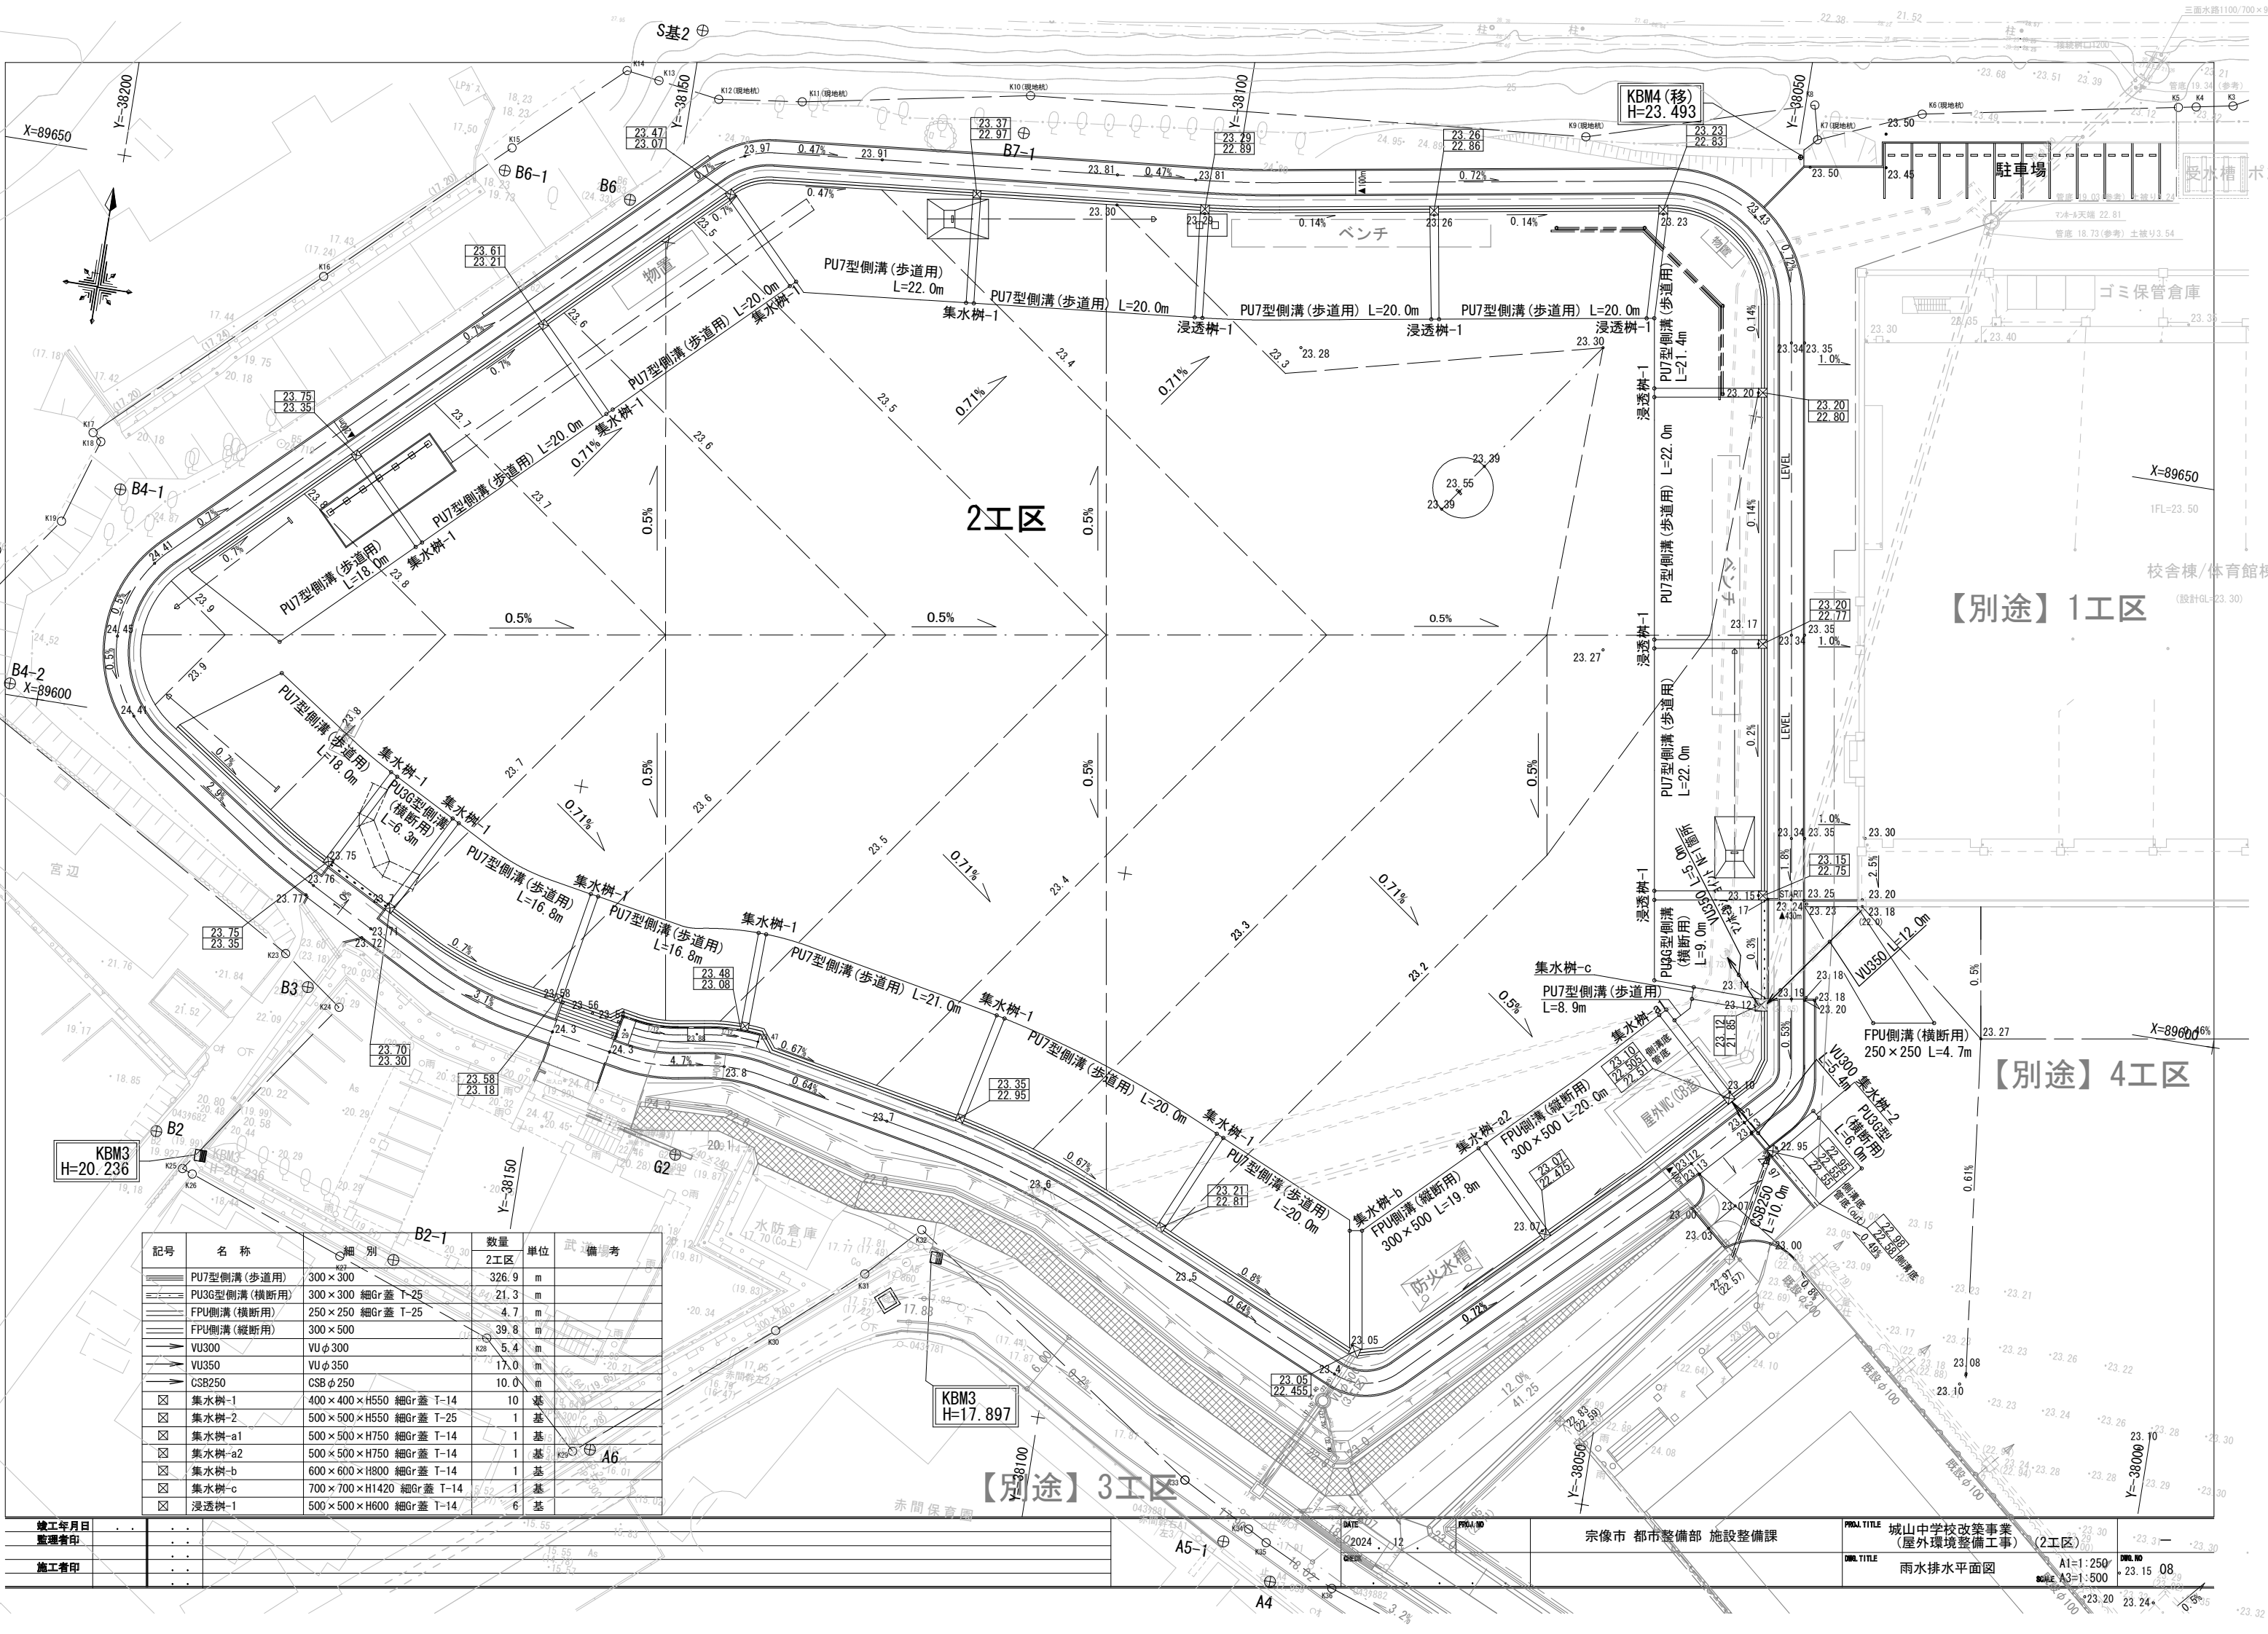


KBM3  
H=20.236

KBM3  
H=17.897

KBM4 (移)  
H=23.493

| 記号  | 名称            | 細別                       | 数量    | 単位 | 武備 | 備考 |
|-----|---------------|--------------------------|-------|----|----|----|
| 側溝  | PU7型側溝 (歩道用)  | 300×300 細Gr 蓋 T-25       | 326.9 | m  |    |    |
| 側溝  | PU3G型側溝 (横断用) | 300×300 細Gr 蓋 T-25       | 21.3  | m  |    |    |
| 側溝  | FPU側溝 (横断用)   | 250×250 細Gr 蓋 T-25       | 4.7   | m  |    |    |
| 側溝  | FPU側溝 (縦断用)   | 300×500                  | 39.8  | m  |    |    |
| 側溝  | VU300         | VUφ300                   | 5.4   | m  |    |    |
| 側溝  | VU350         | VUφ350                   | 17.0  | m  |    |    |
| 側溝  | CSB250        | CSBφ250                  | 10.0  | m  |    |    |
| 集水樹 | 集水樹-1         | 400×400×H550 細Gr 蓋 T-14  | 10    | 基  |    |    |
| 集水樹 | 集水樹-2         | 500×500×H550 細Gr 蓋 T-25  | 1     | 基  |    |    |
| 集水樹 | 集水樹-a1        | 500×500×H750 細Gr 蓋 T-14  | 1     | 基  |    |    |
| 集水樹 | 集水樹-a2        | 500×500×H750 細Gr 蓋 T-14  | 1     | 基  |    |    |
| 集水樹 | 集水樹-b         | 600×600×H800 細Gr 蓋 T-14  | 1     | 基  |    |    |
| 集水樹 | 集水樹-c         | 700×700×H1420 細Gr 蓋 T-14 | 1     | 基  |    |    |
| 浸透樹 | 浸透樹-1         | 500×500×H600 細Gr 蓋 T-14  | 6     | 基  |    |    |



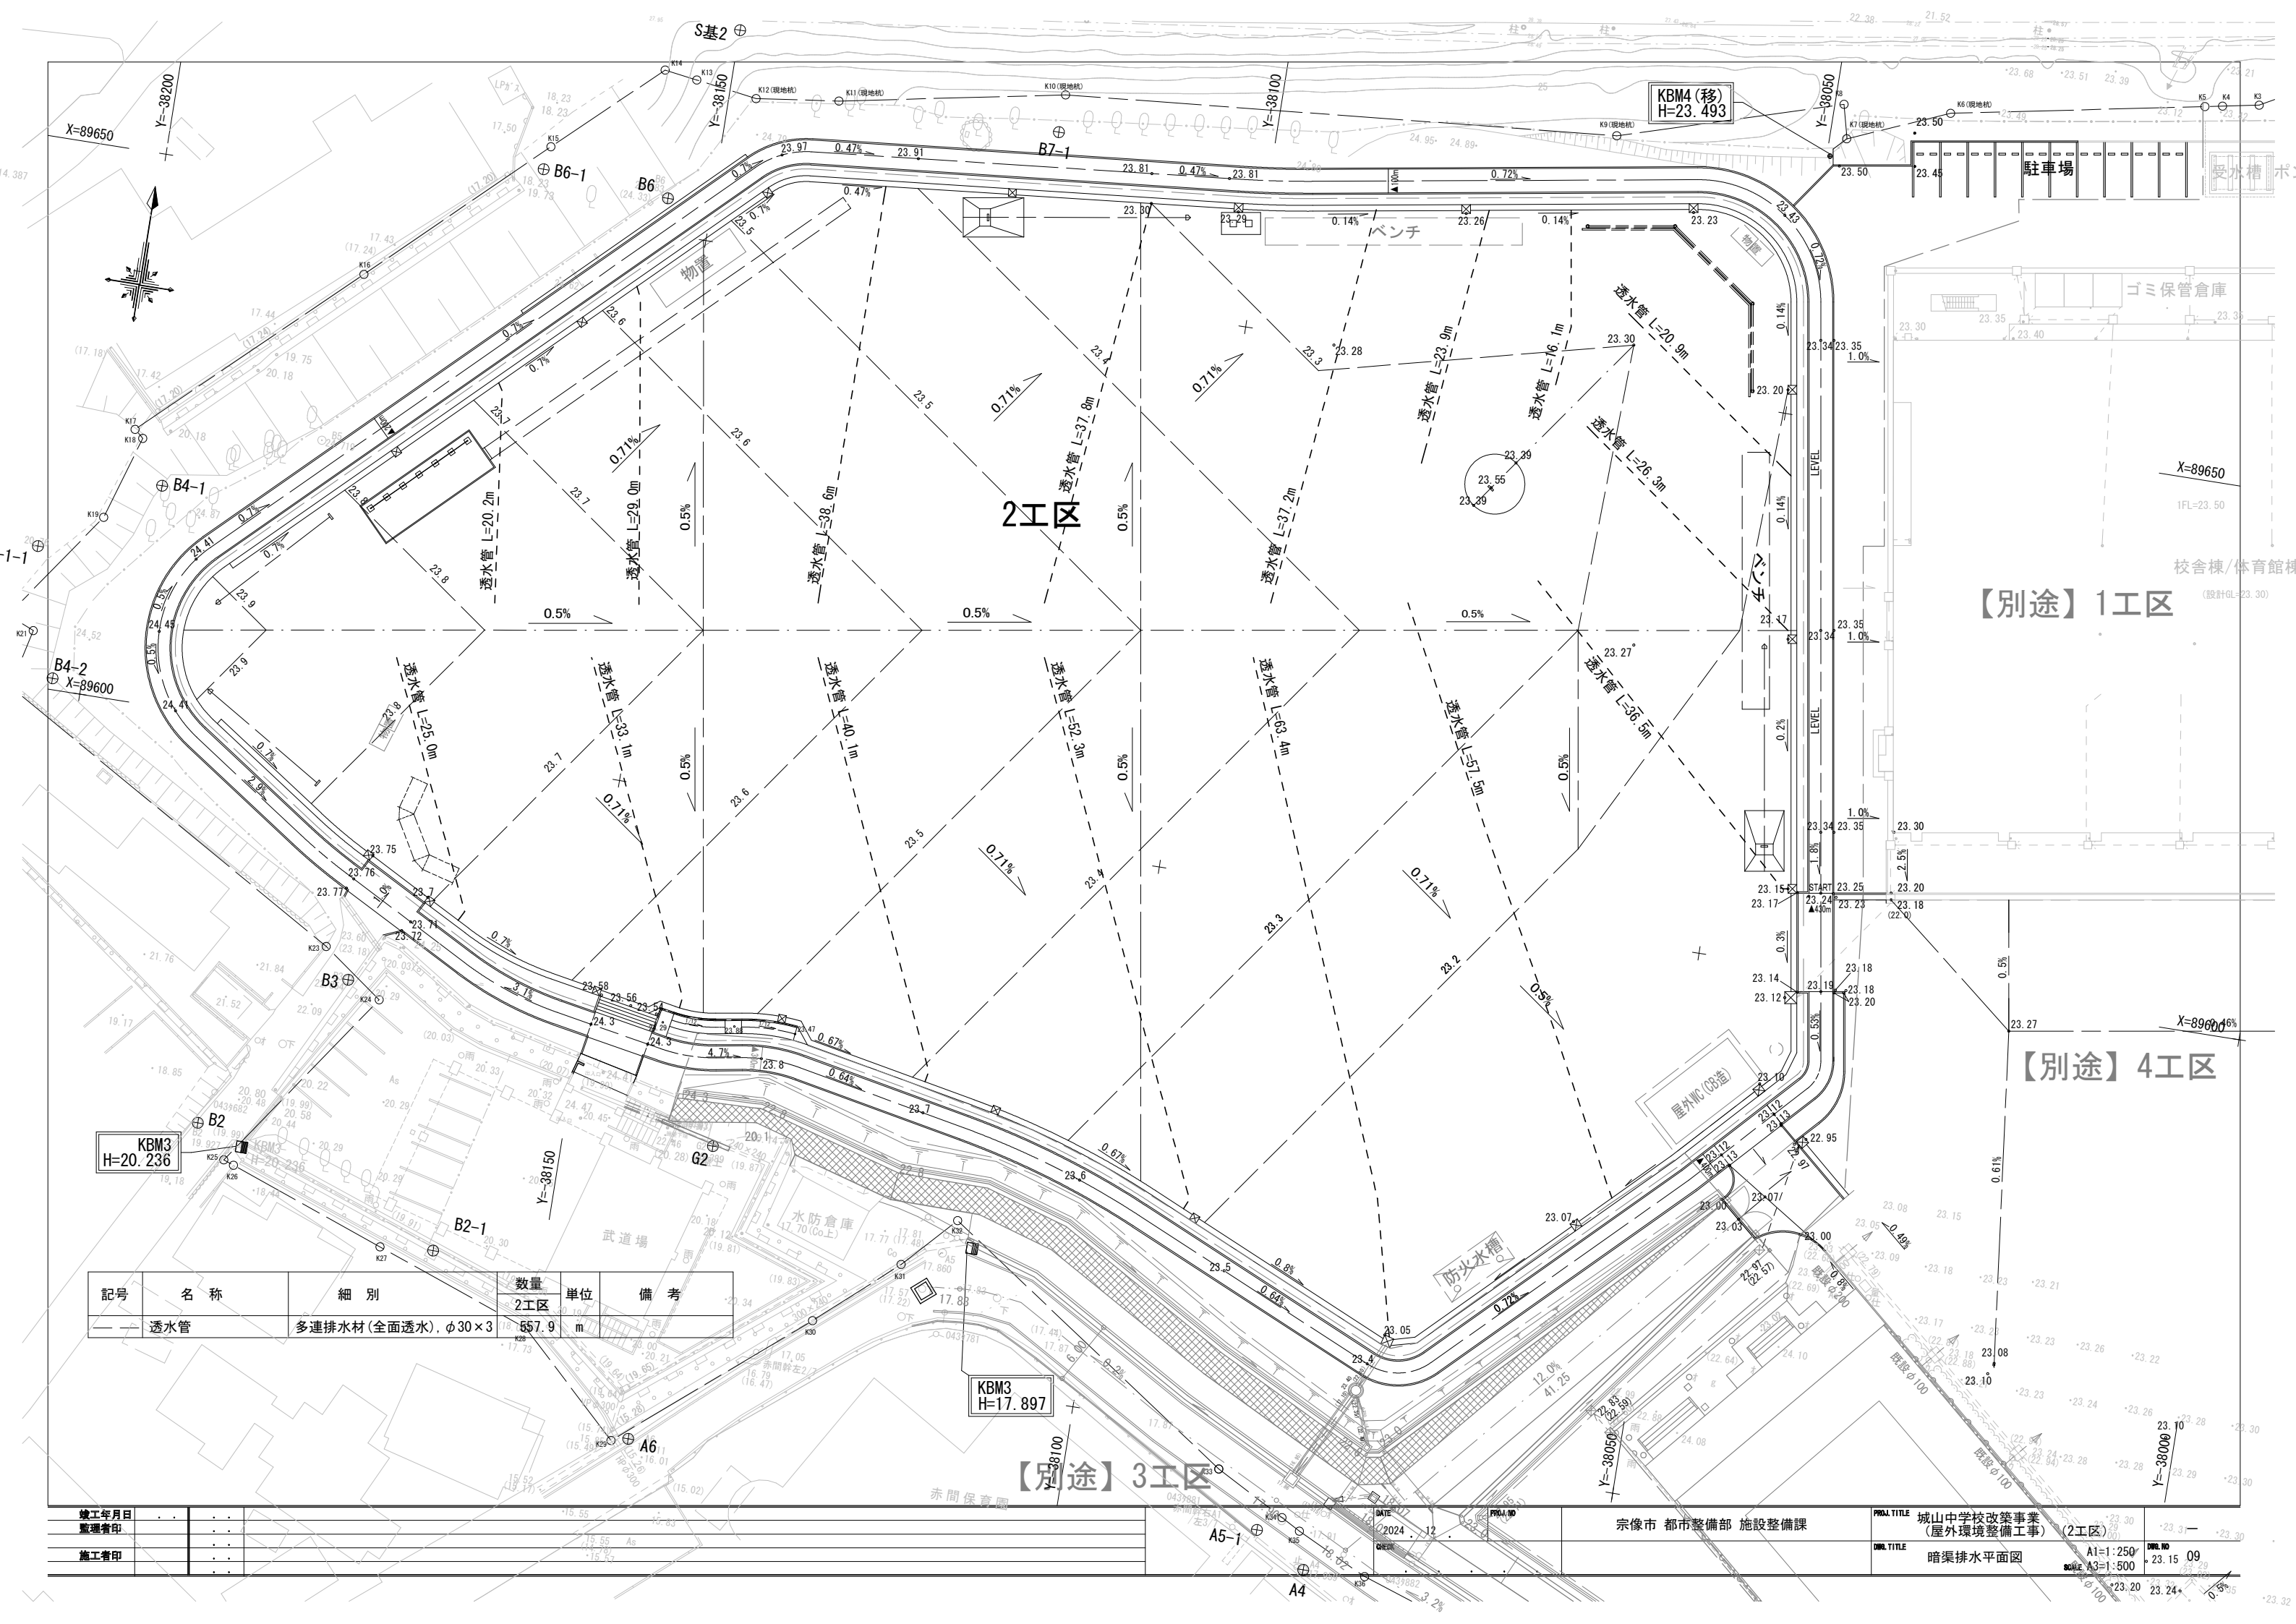


2工区

【別途】1工区

【別途】4工区

【別途】3工区

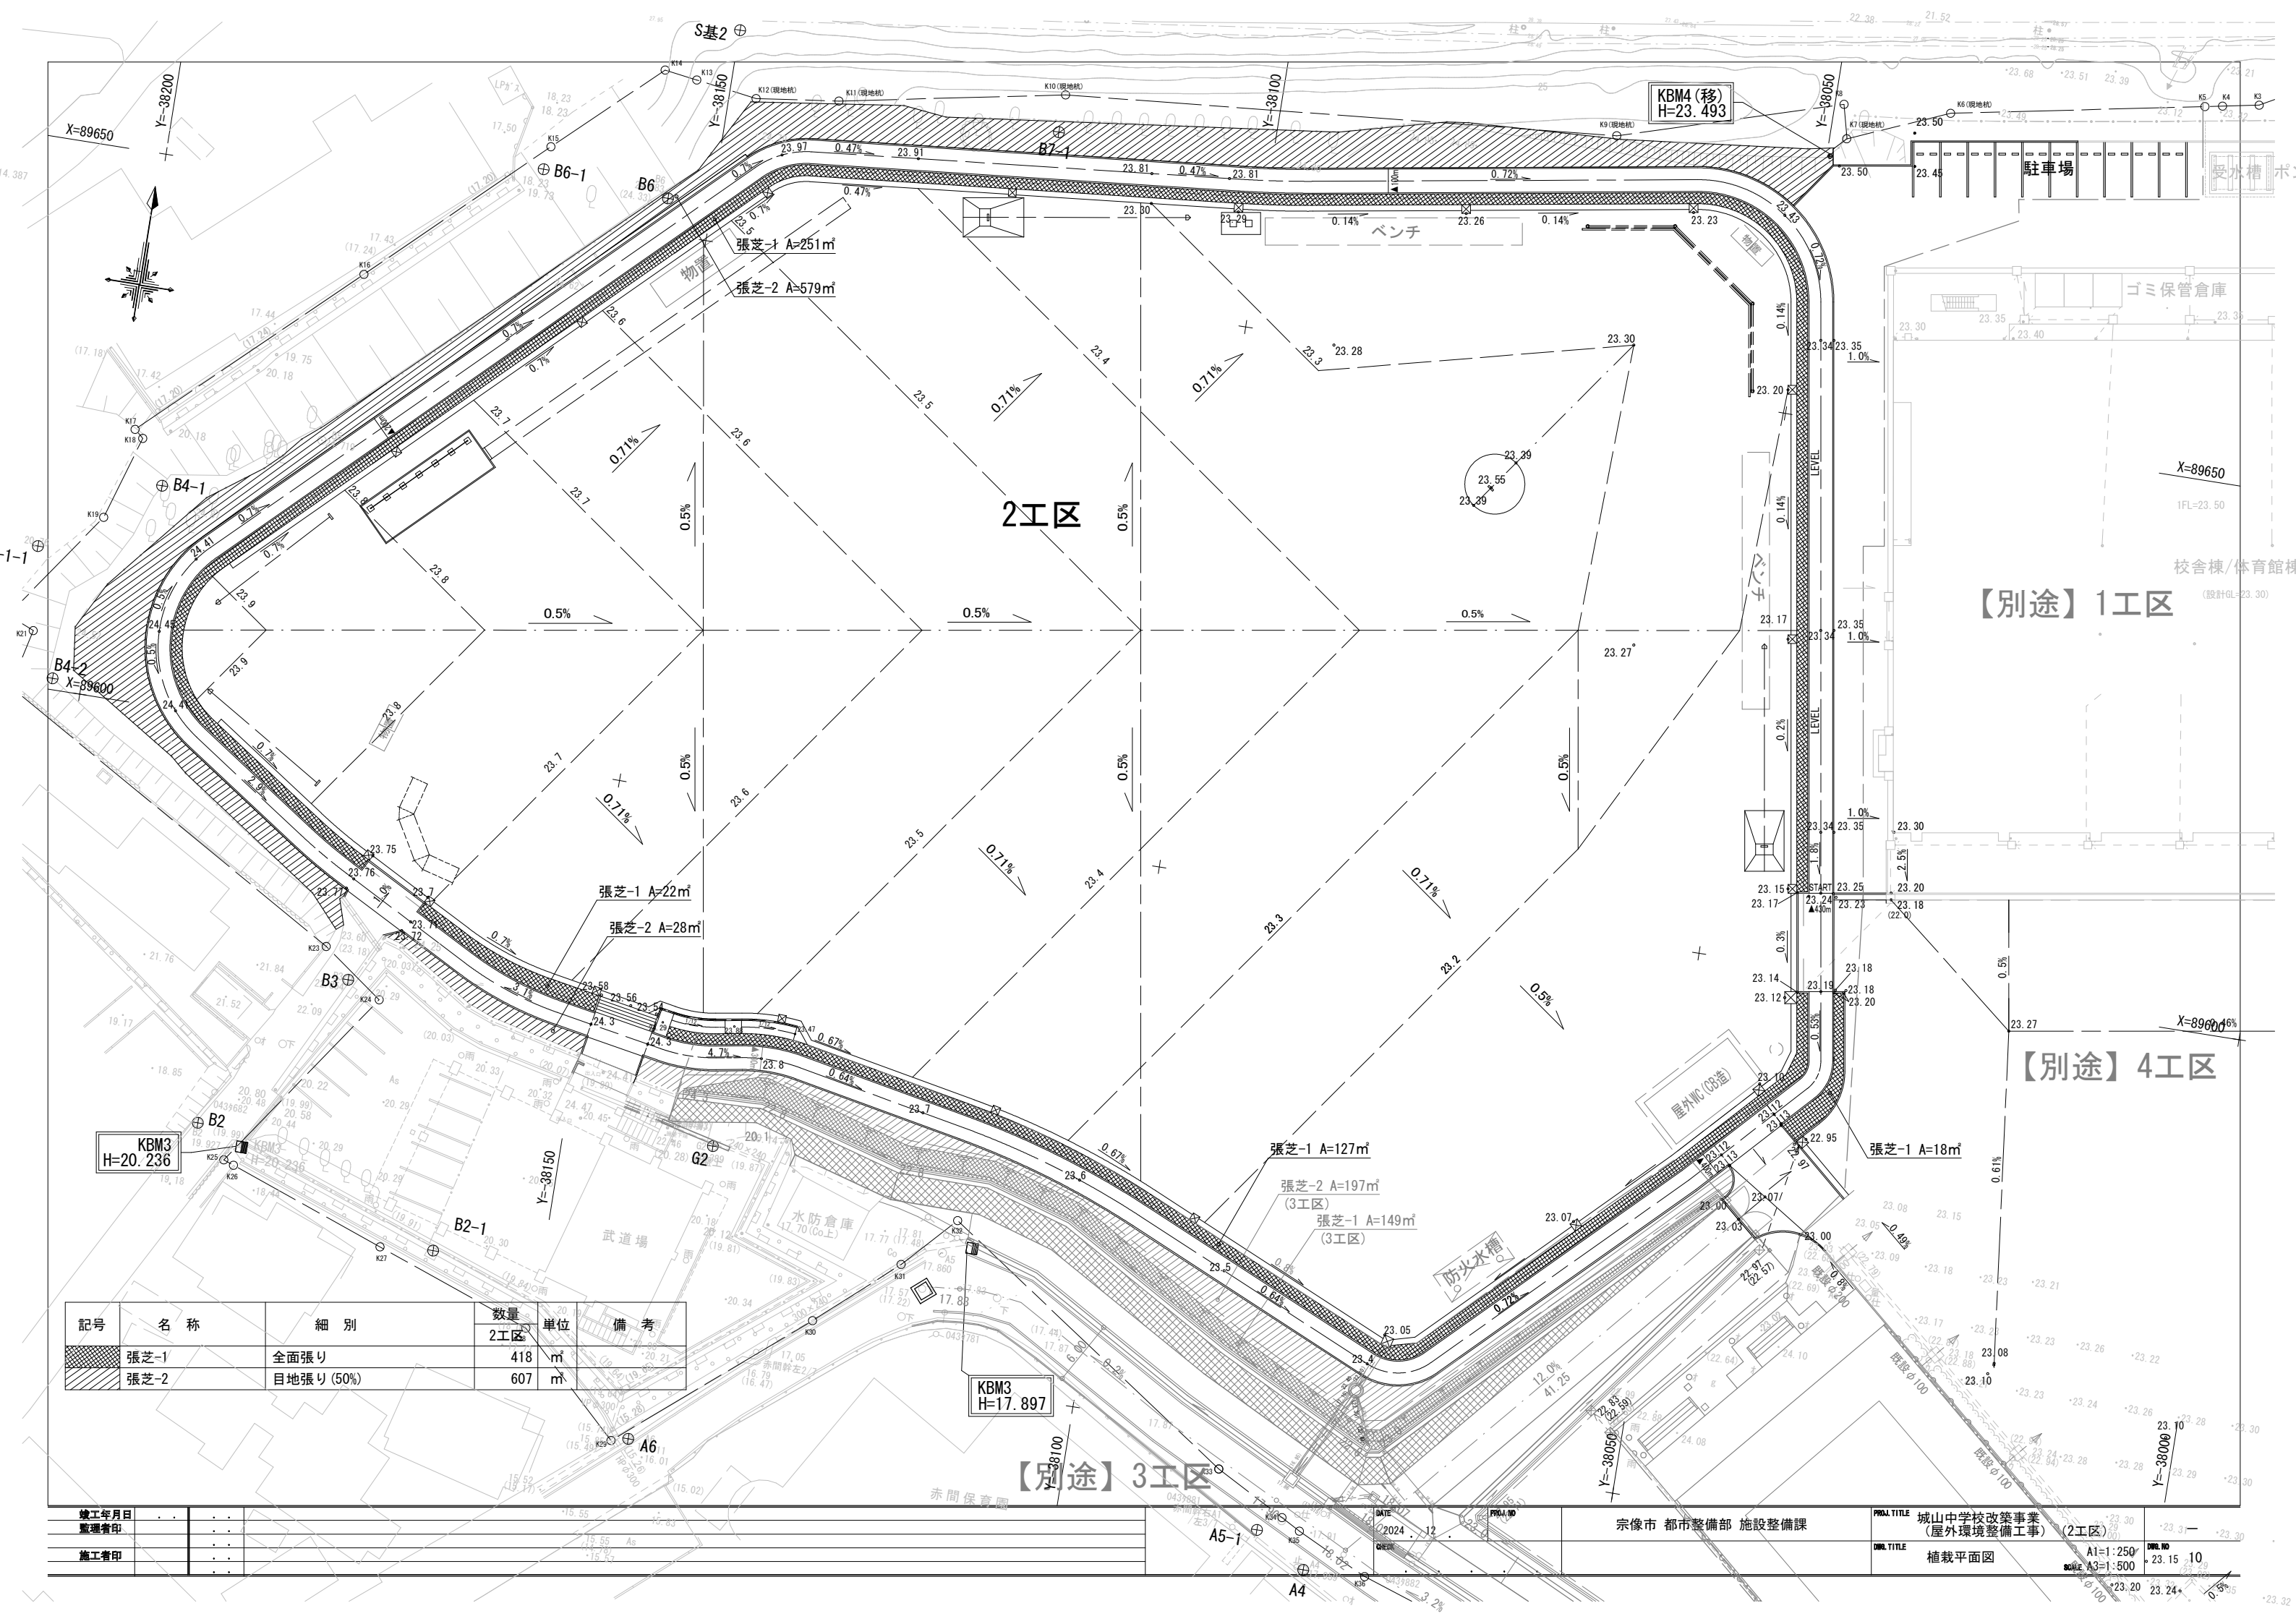








| 記号 | 名称  | 細別                 | 数量    | 単位 | 備考 |
|----|-----|--------------------|-------|----|----|
| —  | 透水管 | 多連排水材(全面透水), φ30×3 | 557.9 | m  |    |



| 記号 | 名 称  | 細 別        | 数量  | 単位             | 備 考 |
|----|------|------------|-----|----------------|-----|
|    | 張芝-1 | 全面張り       | 418 | m <sup>2</sup> |     |
|    | 張芝-2 | 目地張り (50%) | 607 | m <sup>2</sup> |     |

|       |     |     |     |     |
|-------|-----|-----|-----|-----|
| 竣工年月日 | ... | ... | ... | ... |
| 監理者印  |     |     |     |     |
| 施工者印  |     |     |     |     |
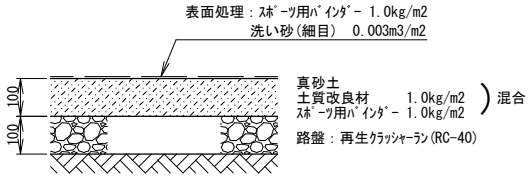
|                  |                               |                               |
|------------------|-------------------------------|-------------------------------|
| 宗像市 都市整備部 施設整備課  | 城山中学校改築事業<br>(屋外環境整備工事) (2工区) | 図面NO<br>23.15 10              |
| DATE<br>2024. 12 | PROJ. NO<br>23.15 10          | SCALE<br>A1=1:250<br>A3=1:500 |

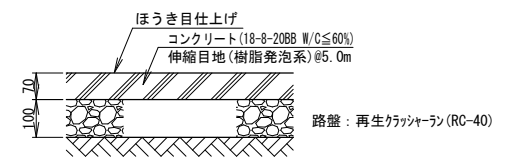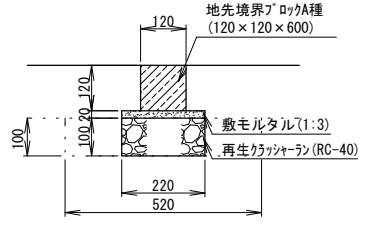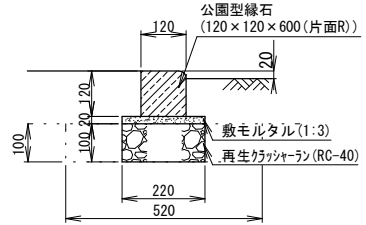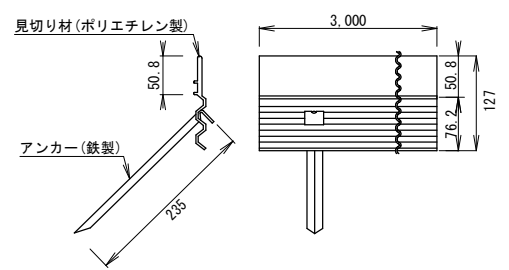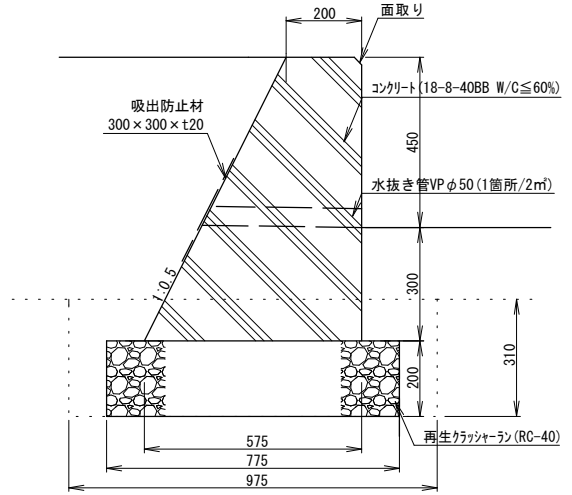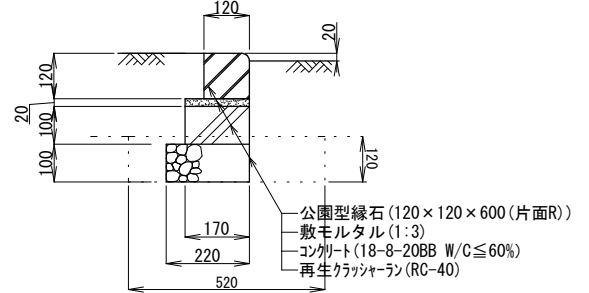
|  |   |  |  |
|--|---|--|--|
| <div>クレイ舗装</div> <div>A1=1:10<br/>A3=1:20</div> <div><p>表面処理：スポンジ用ハインダー 1.0kg/m<sup>2</sup><br/>洗い砂(細目) 0.003m<sup>3</sup>/m<sup>2</sup></p><p>真砂土<br/>土質改良材 1.0kg/m<sup>2</sup><br/>スポンジ用ハインダー 1.0kg/m<sup>2</sup> ) 混合</p><p>路盤：再生クラッシャーラン(RC-40)</p></div> | <div>透水性アスファルト舗装(歩道部)</div> <div>A1=1:10<br/>A3=1:20</div> <div><p>表層：開粒度アスコン(13)</p><p>路盤：再生クラッシャーラン(RC-40)</p></div> <div>透水性アスファルト舗装(歩道部・乗入部)</div> <div>A1=1:10<br/>A3=1:20</div> <div><p>表層：開粒度アスコン(13)</p><p>路盤：再生クラッシャーラン(RC-40)</p></div> | <div>張りコンクリート</div> <div>A1=1:10<br/>A3=1:20</div> <div><p>ほうき目仕上げ<br/>コンクリート(18-8-20BB W/C≤60%)<br/>伸縮目地(樹脂発泡系)φ5.0m</p><p>路盤：再生クラッシャーラン(RC-40)</p></div>  | <div>コンクリート縁石-1</div> <div>A1=1:10<br/>A3=1:20</div> <div><p>地先境界ブロックA種<br/>(120×120×600)</p><p>敷モルタル(1:3)</p><p>再生クラッシャーラン(RC-40)</p></div>                              |
| <div>コンクリート縁石-2</div> <div>A1=1:10<br/>A3=1:20</div> <div><p>公園型縁石(120×120×600(片面R))</p><p>敷モルタル(1:3)</p><p>再生クラッシャーラン(RC-40)</p></div>   | <div>見切り材</div> <div>A1=1:5<br/>A3=1:10</div> <div><p>見切り材(ポリエチレン製)</p><p>アンカー(鉄製)</p></div>  | <div>ベンチウォール</div> <div>A1=1:10<br/>A3=1:20</div> <div><p>面取り</p><p>コンクリート(18-8-40BB W/C≤60%)</p><p>吸出防止材<br/>300×300×t20</p><p>水抜き管VPφ50(1箇所/2m<sup>2</sup>)</p><p>再生クラッシャーラン(RC-40)</p></div> | <div>コンクリート縁石-4</div> <div>A1=1:10<br/>A3=1:20</div> <div><p>公園型縁石(120×120×600(片面R))</p><p>敷モルタル(1:3)</p><p>コンクリート(18-8-20BB W/C≤60%)</p><p>再生クラッシャーラン(RC-40)</p></div> |

|       |    |    |  |
|-------|----|----|--|
| 竣工年月日 | .. | .. |  |
| 監理者印  |    |    |  |
|       |    |    |  |
| 施工者印  |    |    |  |


|       |           |          |                 |             |                               |         |
|-------|-----------|----------|-----------------|-------------|-------------------------------|---------|
| DATE  | 2024. 12. | PROJ. NO | 宗像市 都市整備部 施設整備課 | PROJ. TITLE | 城山中学校改築事業<br>(屋外環境整備工事) (2工区) |         |
| CHECK |           |          |                 | DWG. TITLE  | 詳細図-1                         | DWG. NO |
|       |           |          |                 | SCALE       | 図示                            | 11      |



階段

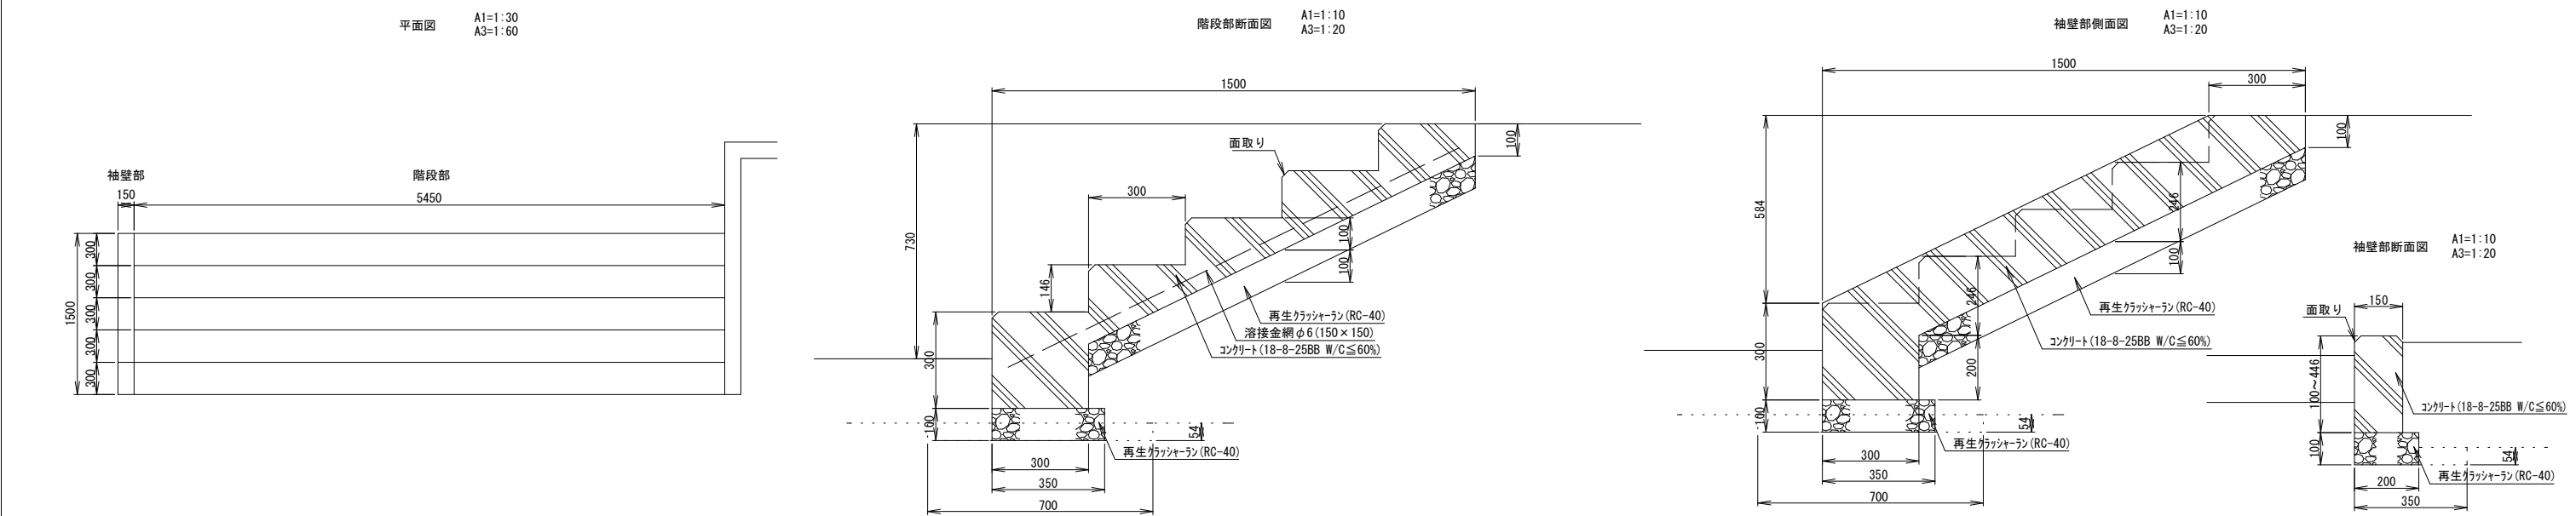


スロープウォール・手摺

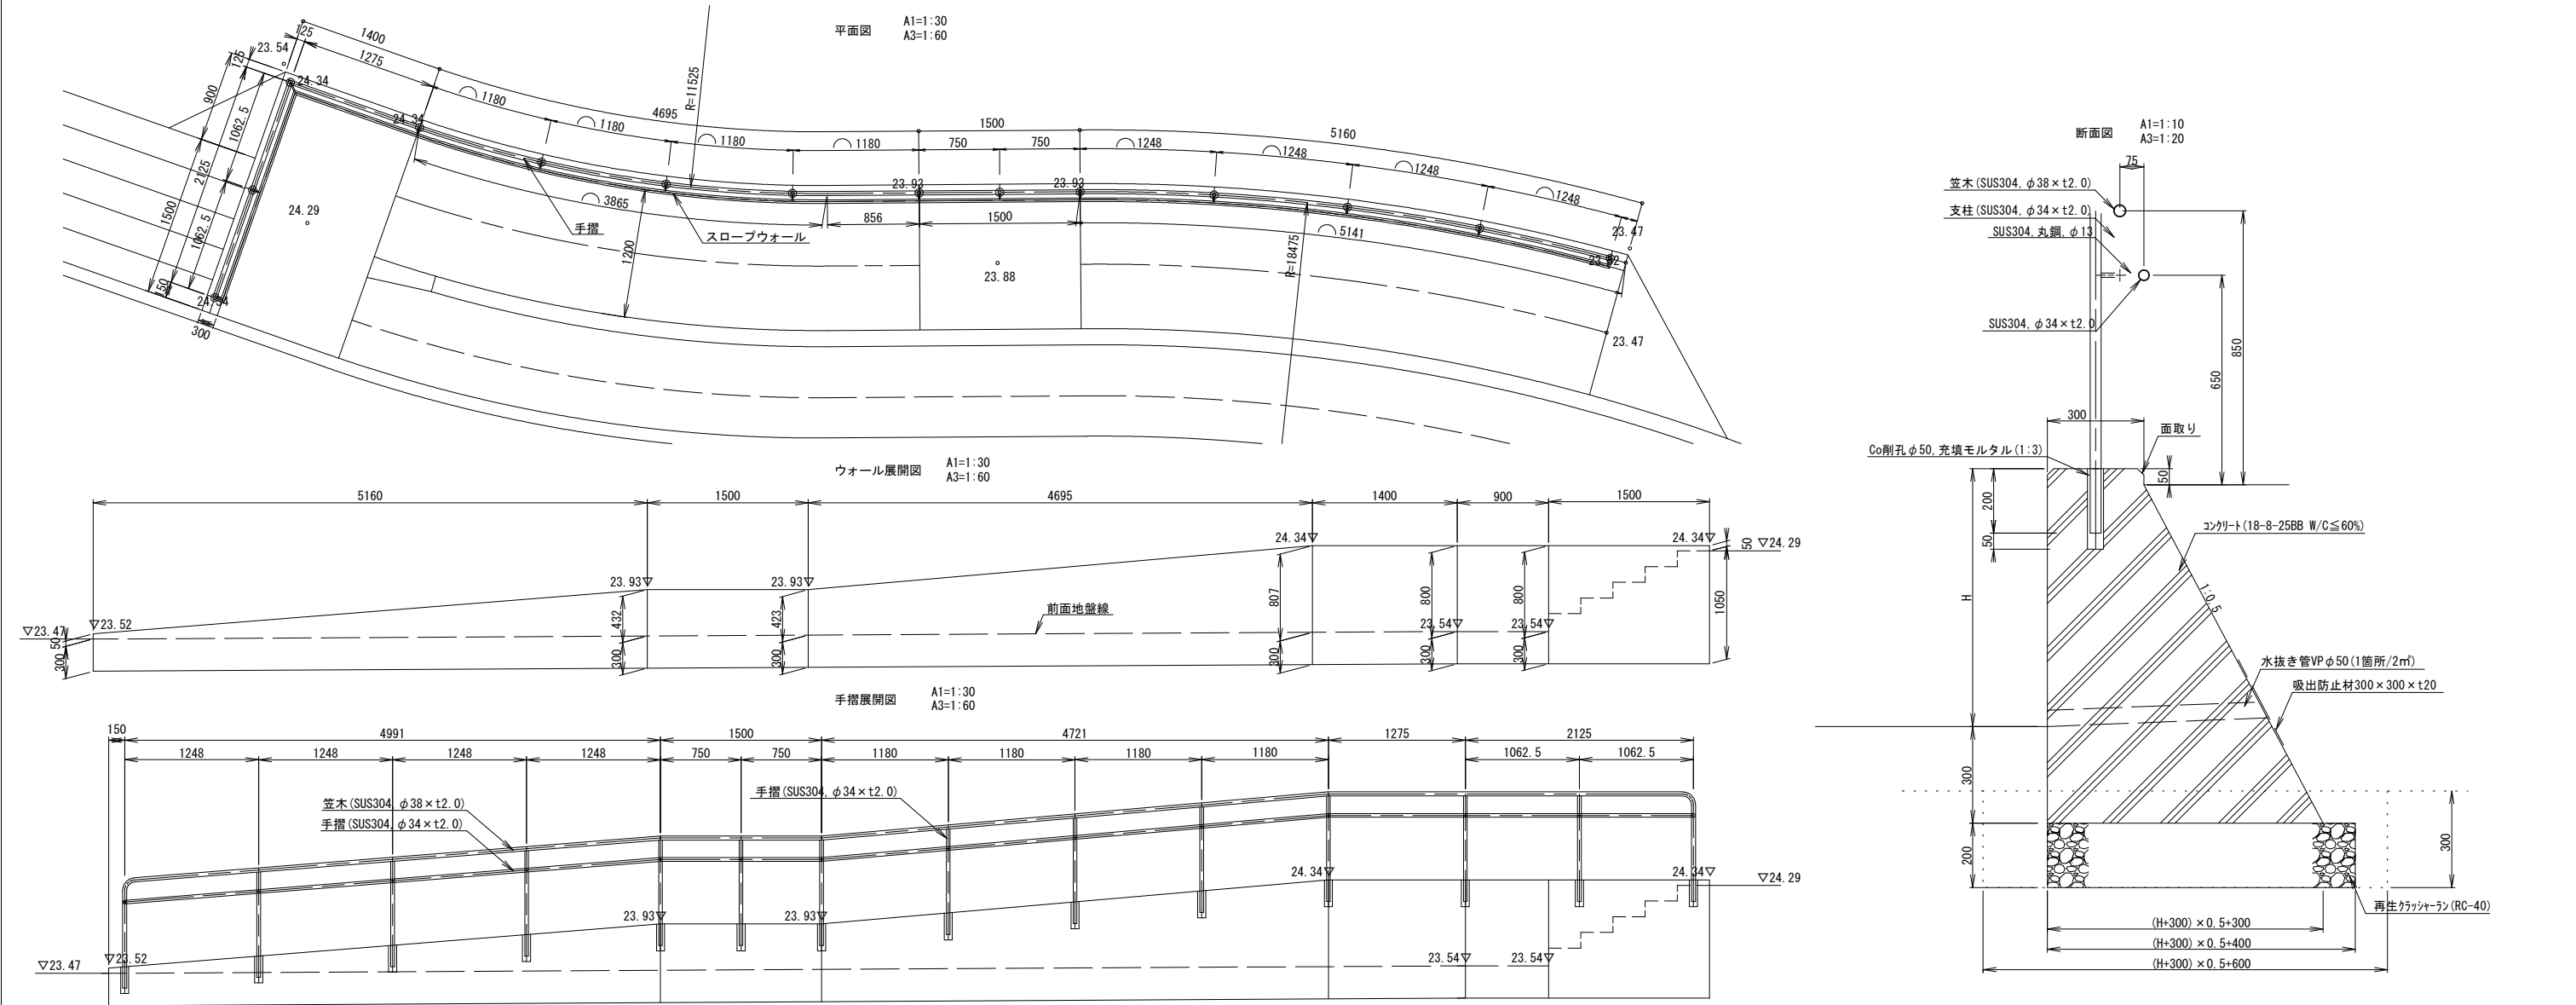


|       |    |    |    |       |      |    |          |                 |             |                               |         |
|-------|----|----|----|-------|------|----|----------|-----------------|-------------|-------------------------------|---------|
| 竣工年月日 | .. | .. | .. | DATE  | 2024 | 12 | PROJ. NO | 宗像市 都市整備部 施設整備課 | PROJ. TITLE | 城山中学校改築事業<br>(屋外環境整備工事) (2工区) | —       |
| 監理者印  |    |    |    | CHECK |      |    |          |                 | DRW. TITLE  | 詳細図-2                         | DRW. NO |
| 施工者印  |    |    |    |       |      |    |          |                 | SCALE       | 図示                            | 12      |

バックネット  
A1=1:100  
A3=1:200


平面図

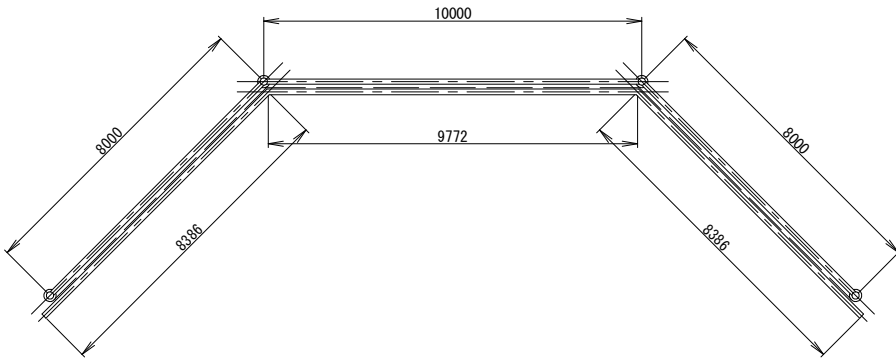


正面図

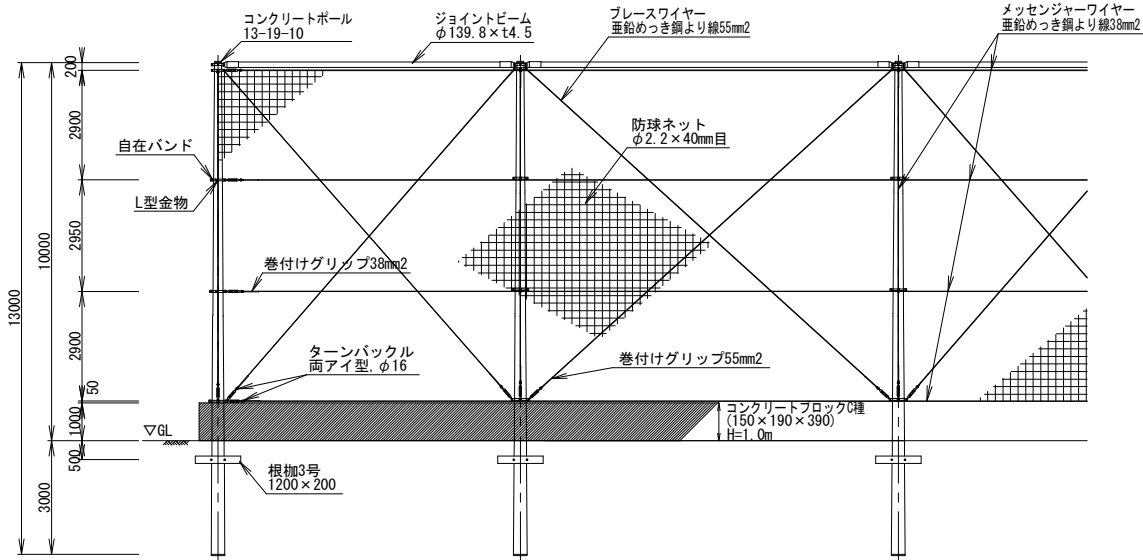

側面図


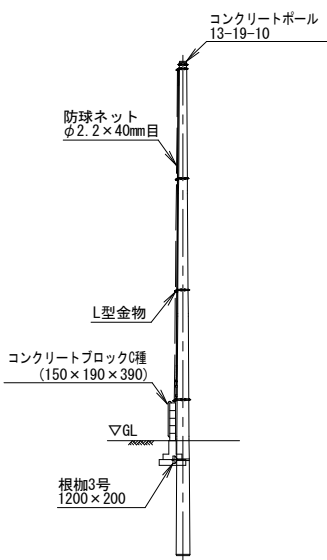


コンクリートブロック断面図  
A1=1:10  
A3=1:20

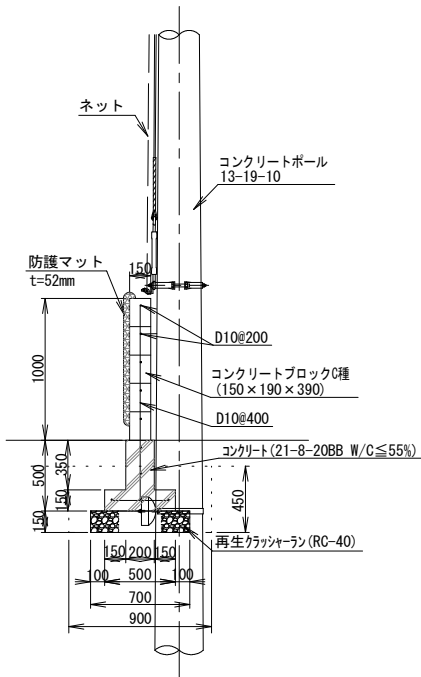

移動式バックネット詳細図 A1=1:30  
A3=1:60

※注意事項  
強風時は折り畳んで収納のこと  
(バンドを外すと、ネットを張った状態で折り畳むことが可能)  
使用する際は杭で固定のこと

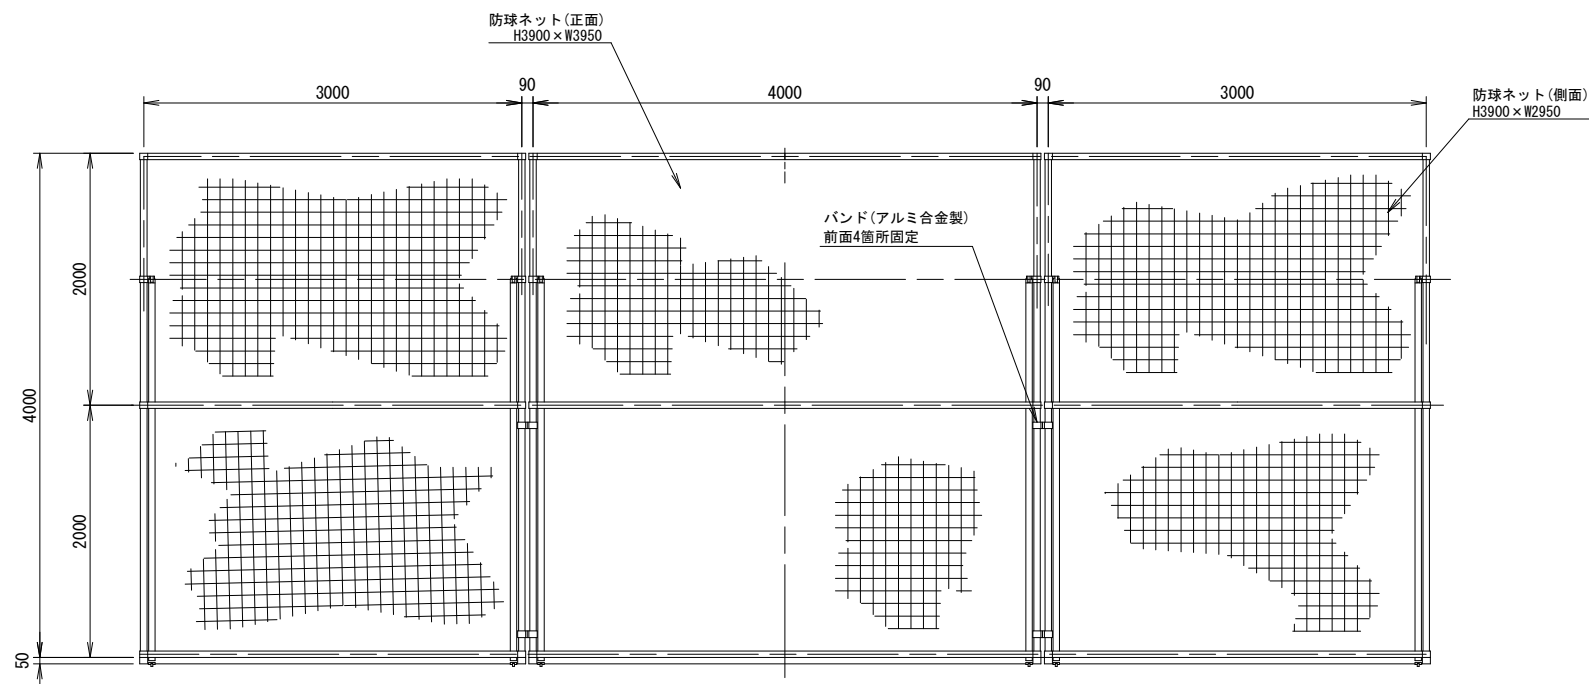
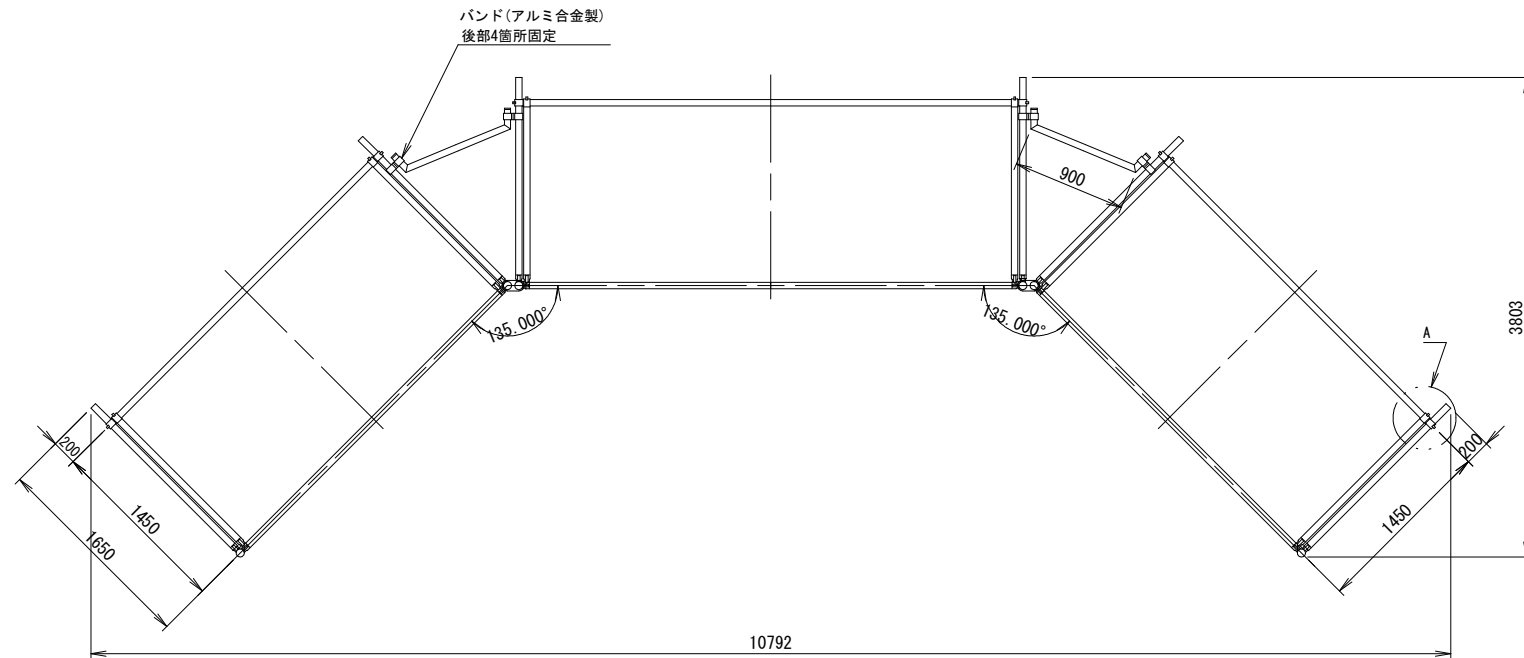


A部詳細図  
(ワンタッチ式フック)





ロック解除  
レバー

杭  $A1=1:10$   
 $A3=1:20$

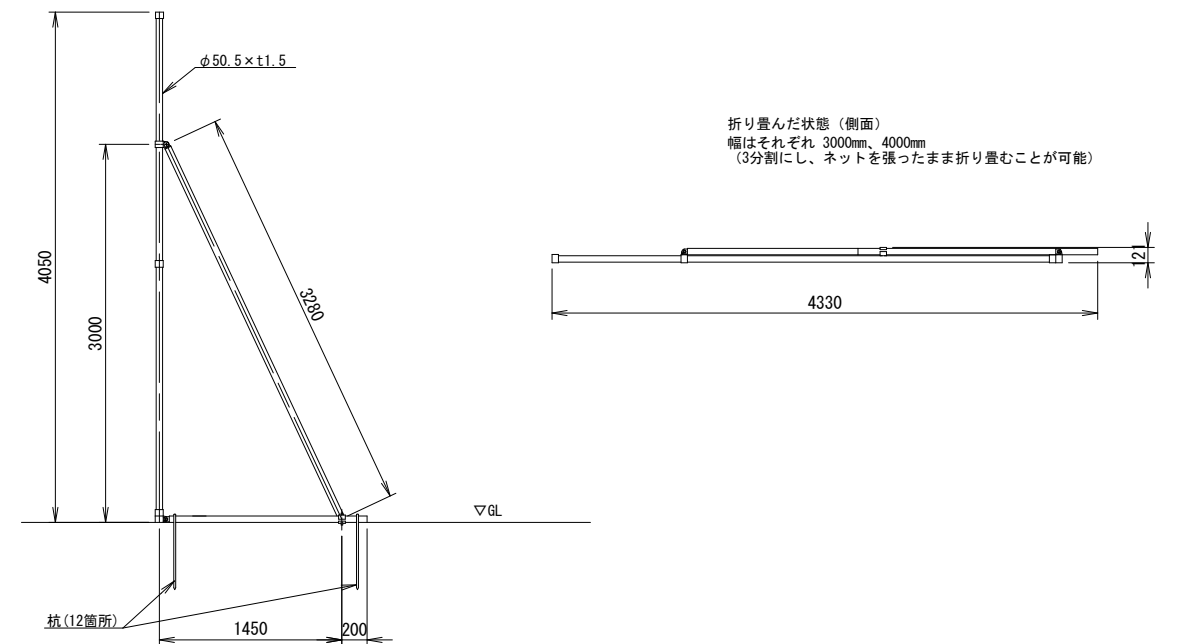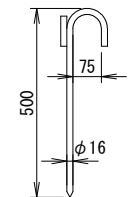


|       |    |    |  |             |          |                 |             |                               |         |
|-------|----|----|--|-------------|----------|-----------------|-------------|-------------------------------|---------|
| 竣工年月日 | .. | .. |  | DATE        | PROJ. NO | 宗像市 都市整備部 施設整備課 | PROJ. TITLE | 城山中学校改築事業<br>(屋外環境整備工事) (2工区) |         |
| 監理者印  |    | .. |  | 2024 . 12 . |          |                 |             |                               |         |
| 施工者印  |    | .. |  | CHECK       |          |                 | DWG. TITLE  | 詳細図-4                         | DWG. NO |
|       |    | .. |  |             |          |                 |             | 図示                            | 14      |



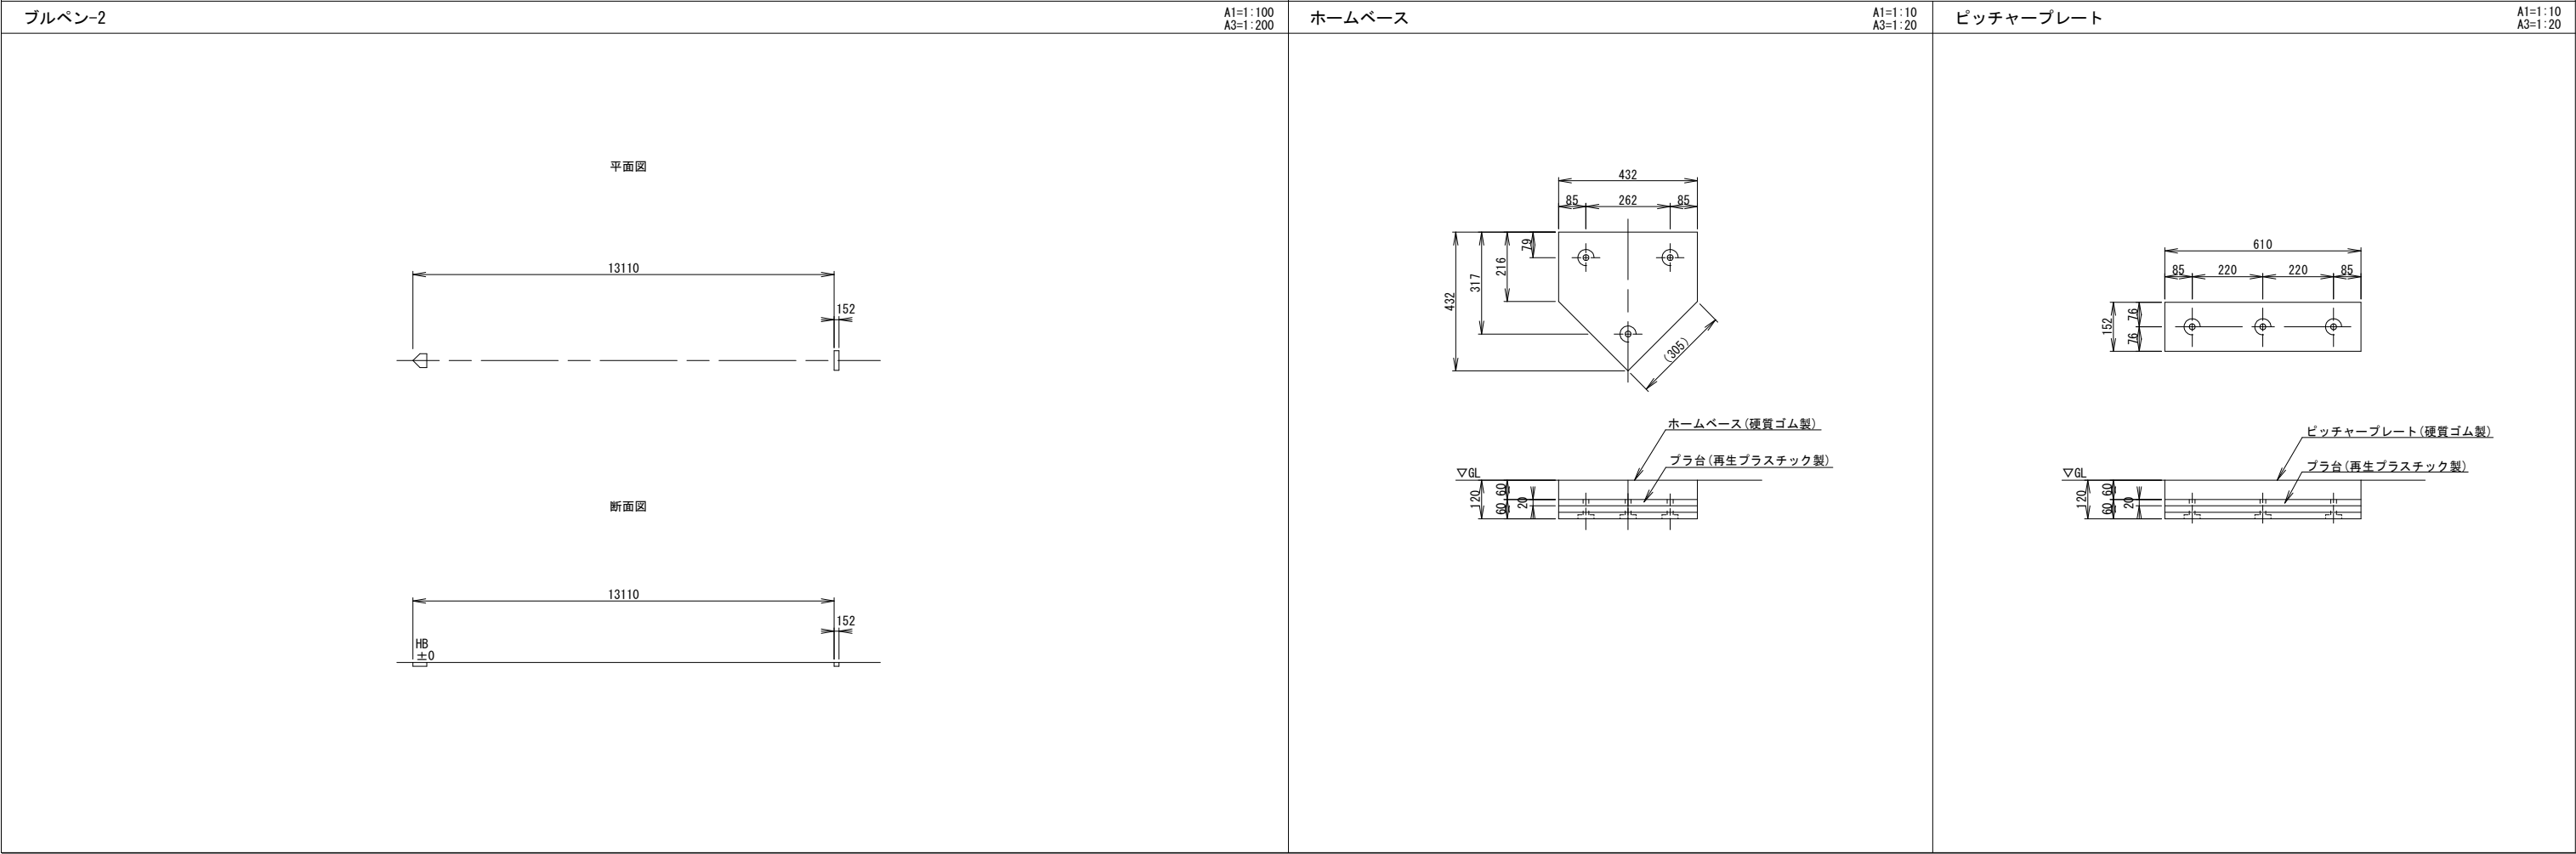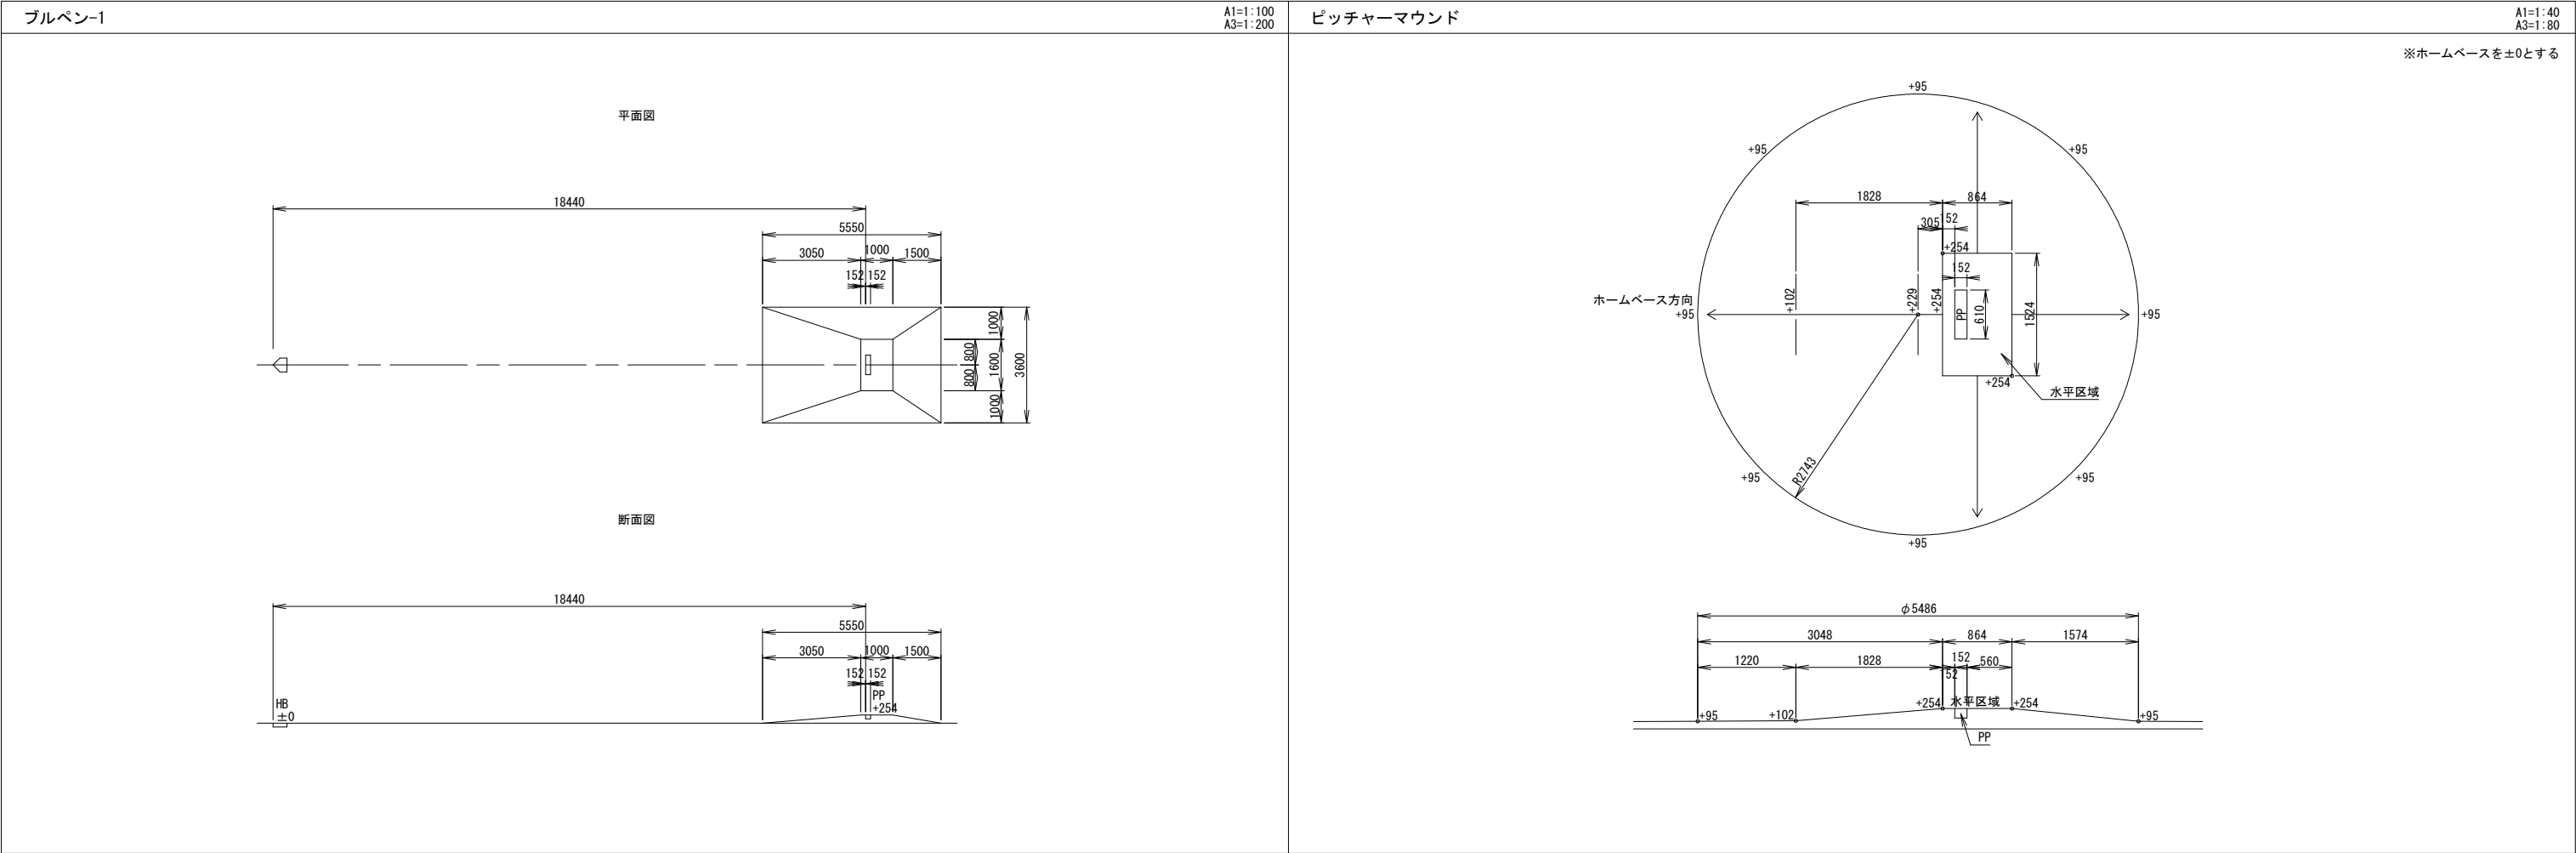


砂場平面図

A1=1:20  
A3=1:40

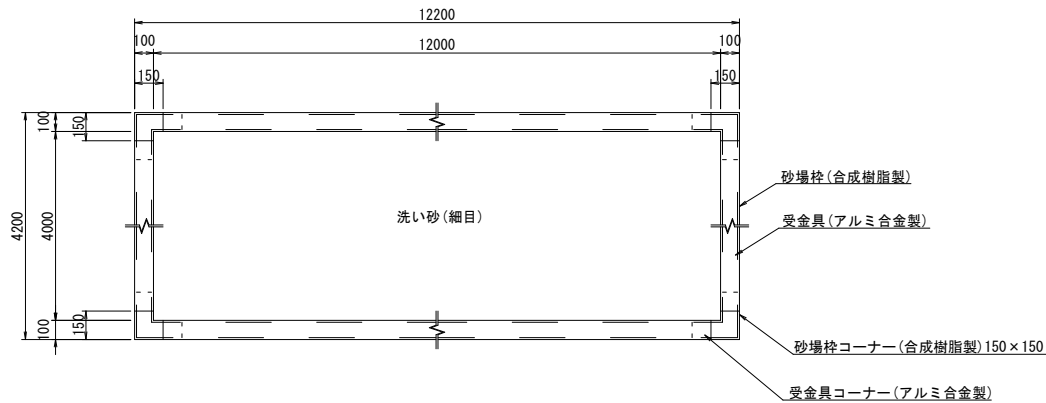


砂場断面図

A1=1:10  
A3=1:20

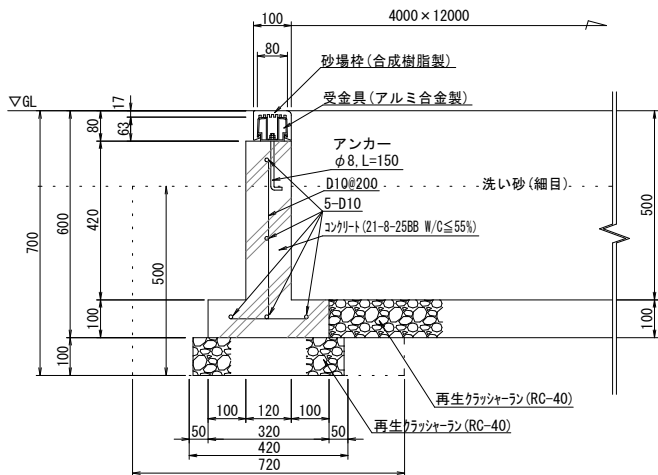


砂場枠断面図

A1=1:3  
A3=1:6

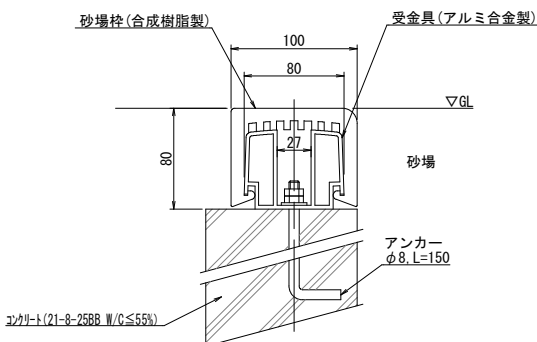


踏切板詳細図

A1=1:10  
A3=1:20

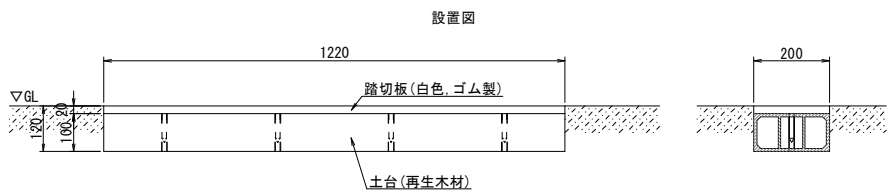


設置図

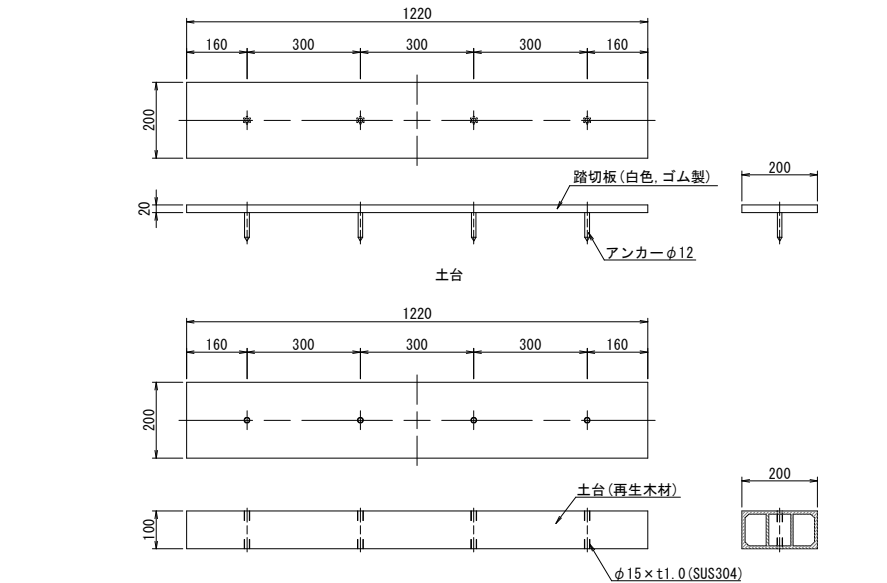

詳細図


A1=1:40  
A3=1:80

仕様  
主柱 : 鋼管 (JIS G3452 SGP)  
電気亜鉛メッキ (ジंकロメート JIS H8610) 処理後、焼付塗装  
握棒 : 鋼材 (JIS G3101 SS400)  
電気亜鉛メッキ (ユニコロメート JIS H8610) 処理後、焼付塗装

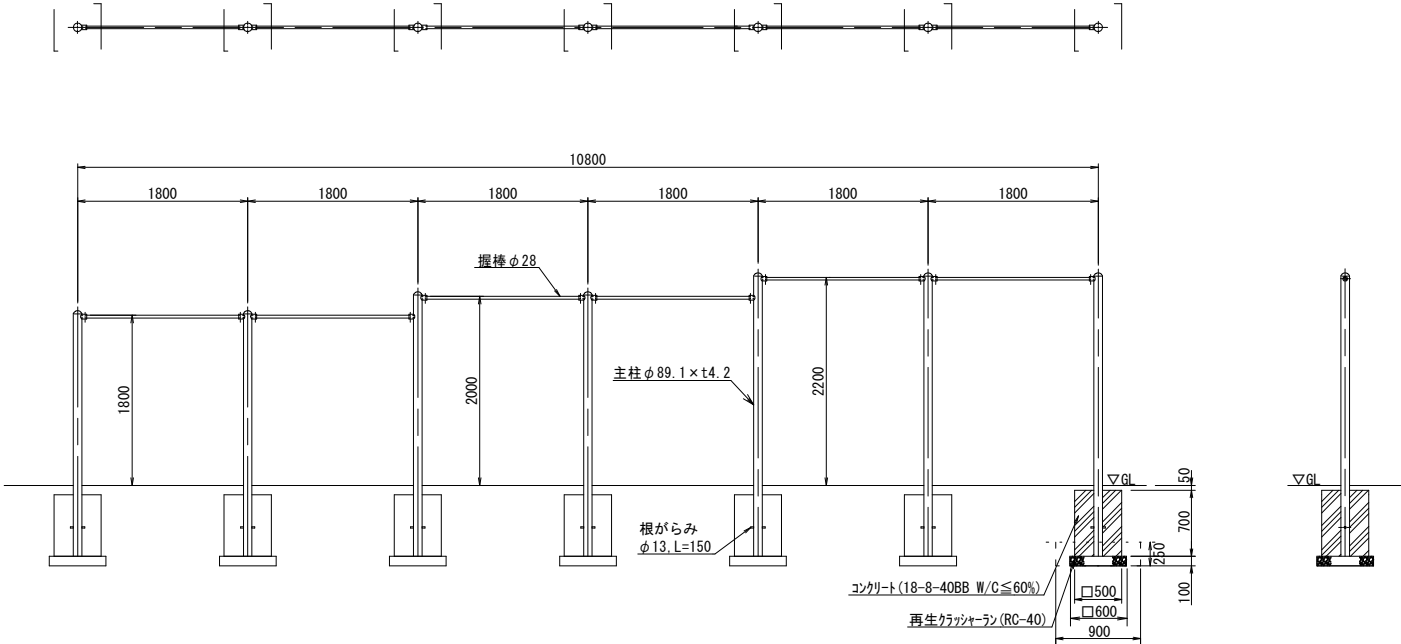



頂部詳細図

A1=1:5  
A3=1:10

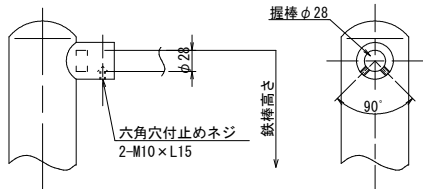

|       |    |    |    |
|-------|----|----|----|
| 竣工年月日 | .. | .. | .. |
| 監理者印  | .. | .. | .. |
| 施工者印  | .. | .. | .. |

|                     |          |                 |  |               |
|---------------------|----------|-----------------|--|---------------|
| DATE<br>2024 . 12 . | PROJ. NO | 宗像市 都市整備部 施設整備課 | PROJ. TITLE<br>城山中学校改築事業<br>(屋外環境整備工事) (2工区) | —             |
| CHECK               |          |                 | DWG. TITLE<br>詳細図-6                          | DWG. NO<br>16 |
| SCALE 図示            |          |                 |  |               |

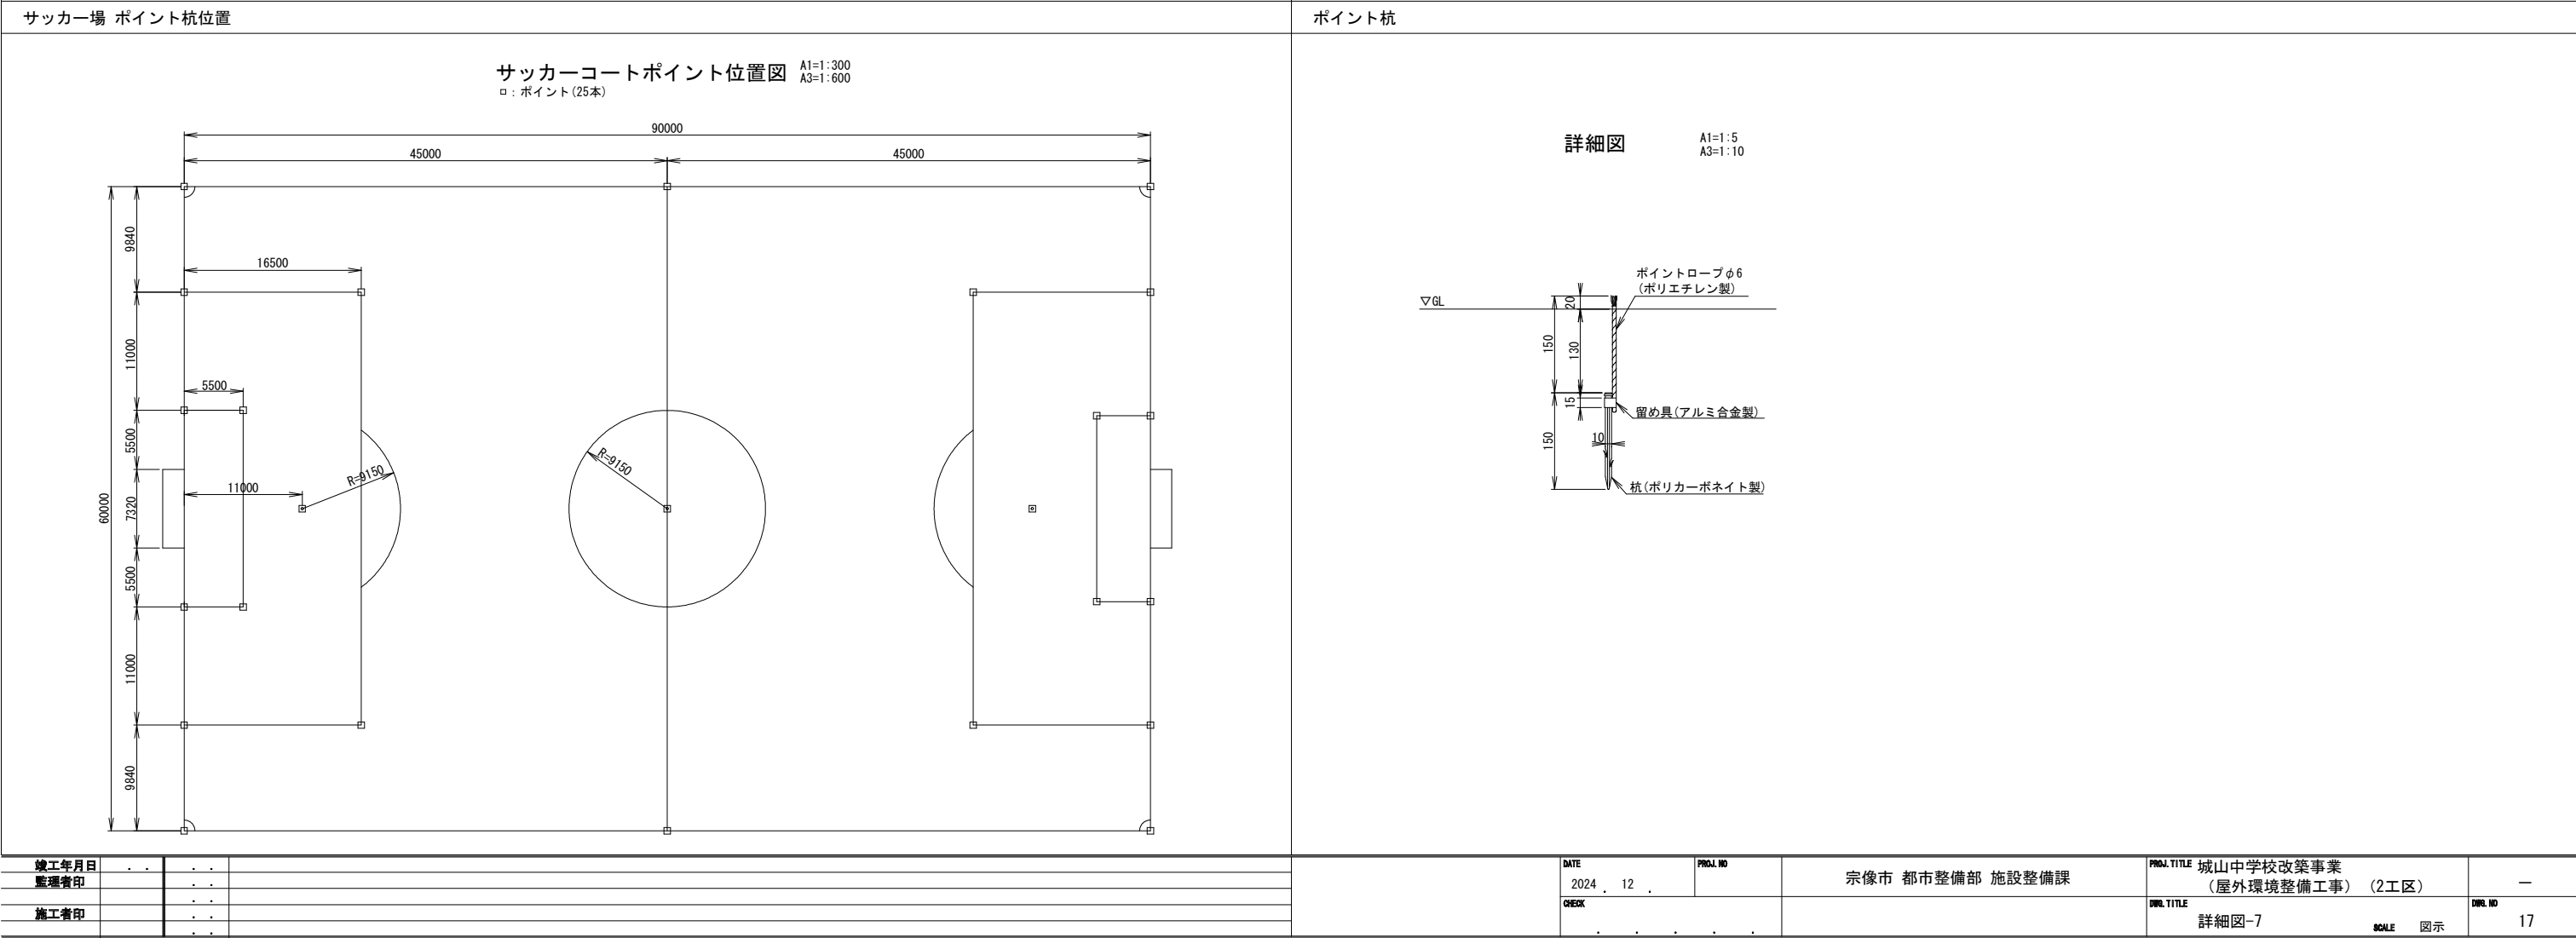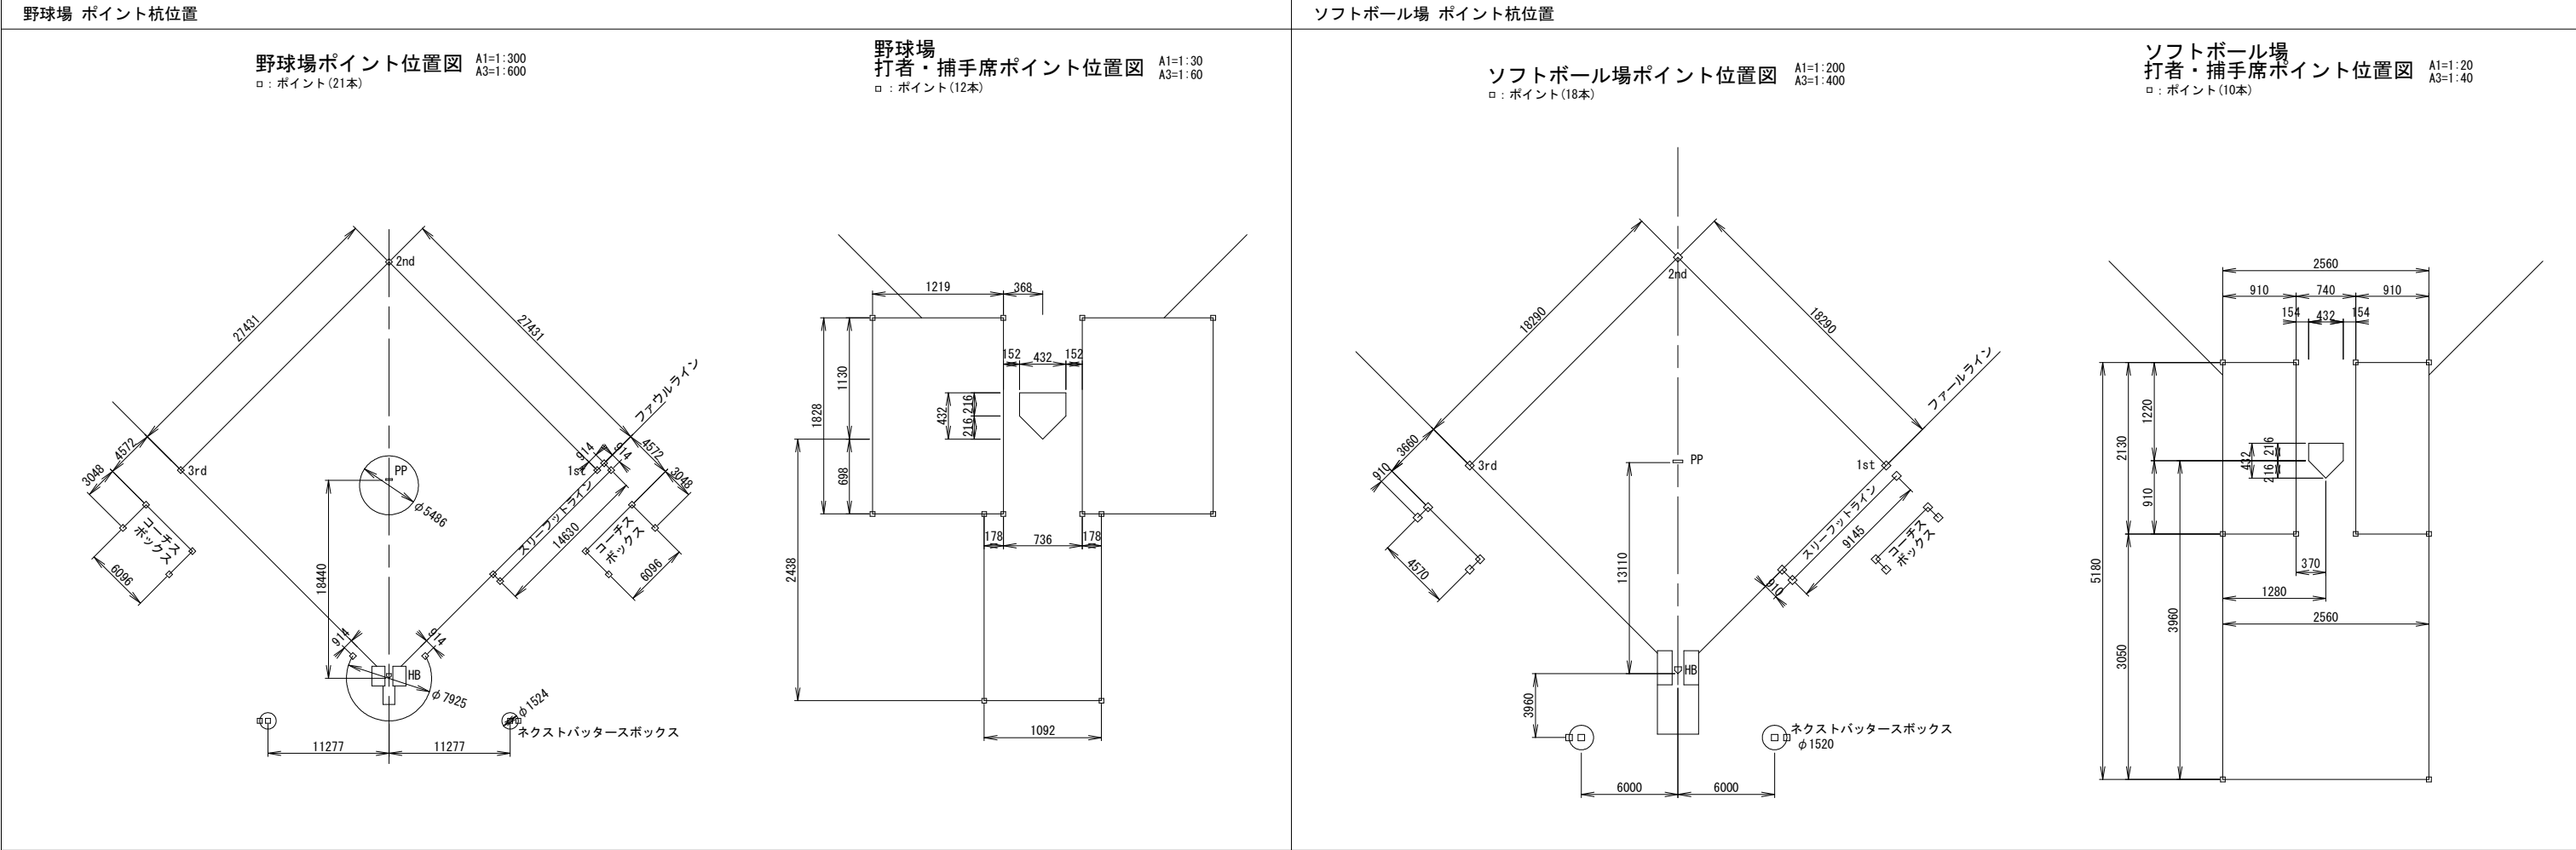







CSB φ 250

A1=1:10  
A3=1:20

VU φ 300


A1=1:10  
A3=1:20

VU φ 350


A1=1:10  
A3=1:20

透水管 (多連排水材 (全面透水) φ 30×3)


A1=1:10  
A3=1:20

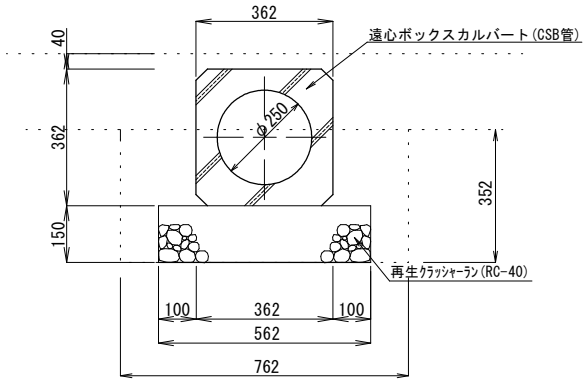


| 記 号   | 寸 法 |     |     | 規 格  |     |
|-------|-----|-----|-----|------|-----|
|       | W   | H   | h   | φ 外径 |     |
| VU150 | 600 | 365 | 100 | 150  | 165 |
| VU250 | 800 | 517 | 150 | 250  | 267 |
| VU300 | 900 | 568 | 150 | 300  | 318 |
| VU350 | 950 | 620 | 150 | 350  | 370 |

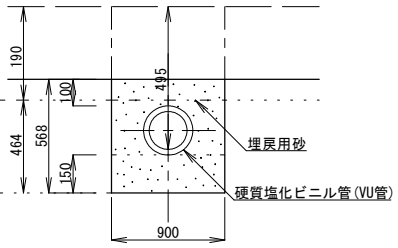

| 記 号   | 寸 法 |     |     | 規 格  |     |
|-------|-----|-----|-----|------|-----|
|       | W   | H   | h   | φ 外径 |     |
| VU150 | 600 | 365 | 100 | 150  | 165 |
| VU250 | 800 | 517 | 150 | 250  | 267 |
| VU300 | 900 | 568 | 150 | 300  | 318 |
| VU350 | 950 | 620 | 150 | 350  | 370 |

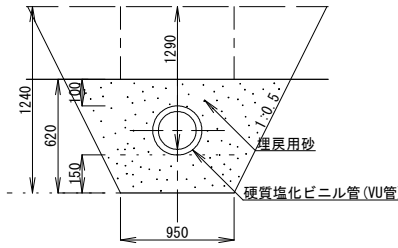

| 記 号   | 寸 法 |     |     | 規 格  |     |
|-------|-----|-----|-----|------|-----|
|       | W   | H   | h   | φ 外径 |     |
| VU150 | 600 | 365 | 100 | 150  | 165 |
| VU250 | 800 | 517 | 150 | 250  | 267 |
| VU300 | 900 | 568 | 150 | 300  | 318 |
| VU350 | 950 | 620 | 150 | 350  | 370 |

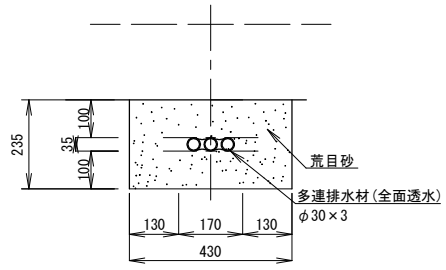

集水樹-a1

A1=1:15  
A3=1:30

集水樹-a2

A1=1:15  
A3=1:30


集水樹-b

A1=1:15  
A3=1:30


集水樹-c

A1=1:15  
A3=1:30


鋼製ゲレチング 蓋 500用  
落込式 (鎖付き, 滑り止め型) T-14 細目

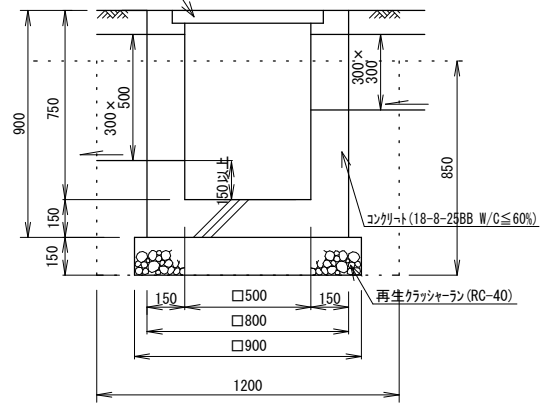


鋼製ゲレチング 蓋 500用  
落込式 (鎖付き, 滑り止め型) T-14 細目

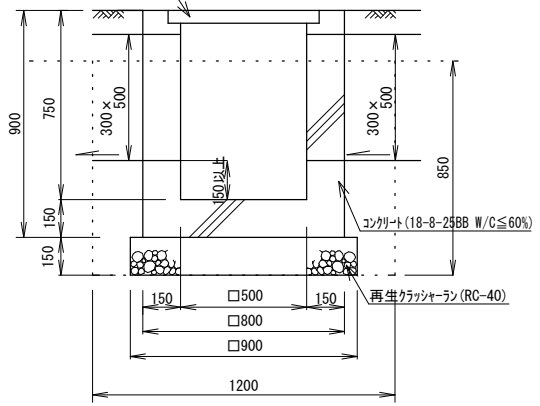


鋼製ゲレチング 蓋 600用  
落込式 (鎖付き, 滑り止め型) T-14 細目

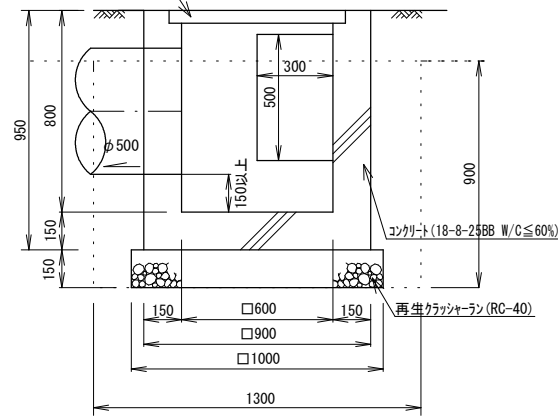


鋼製ゲレチング 蓋 700用  
落込式 (鎖付き, 滑り止め型) T-14 細目

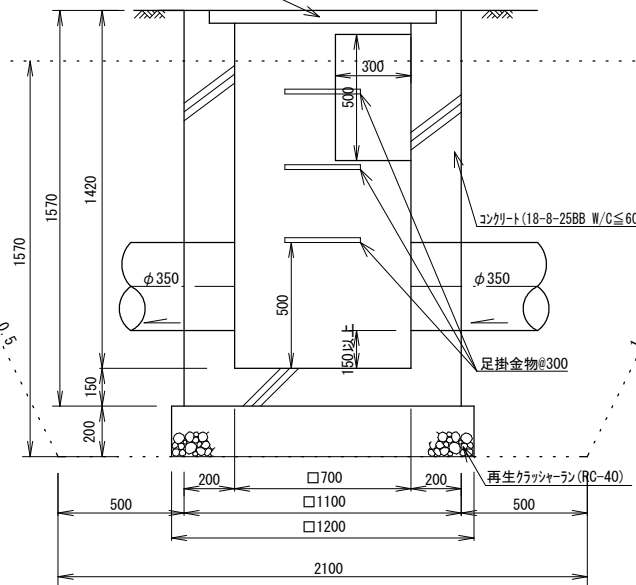



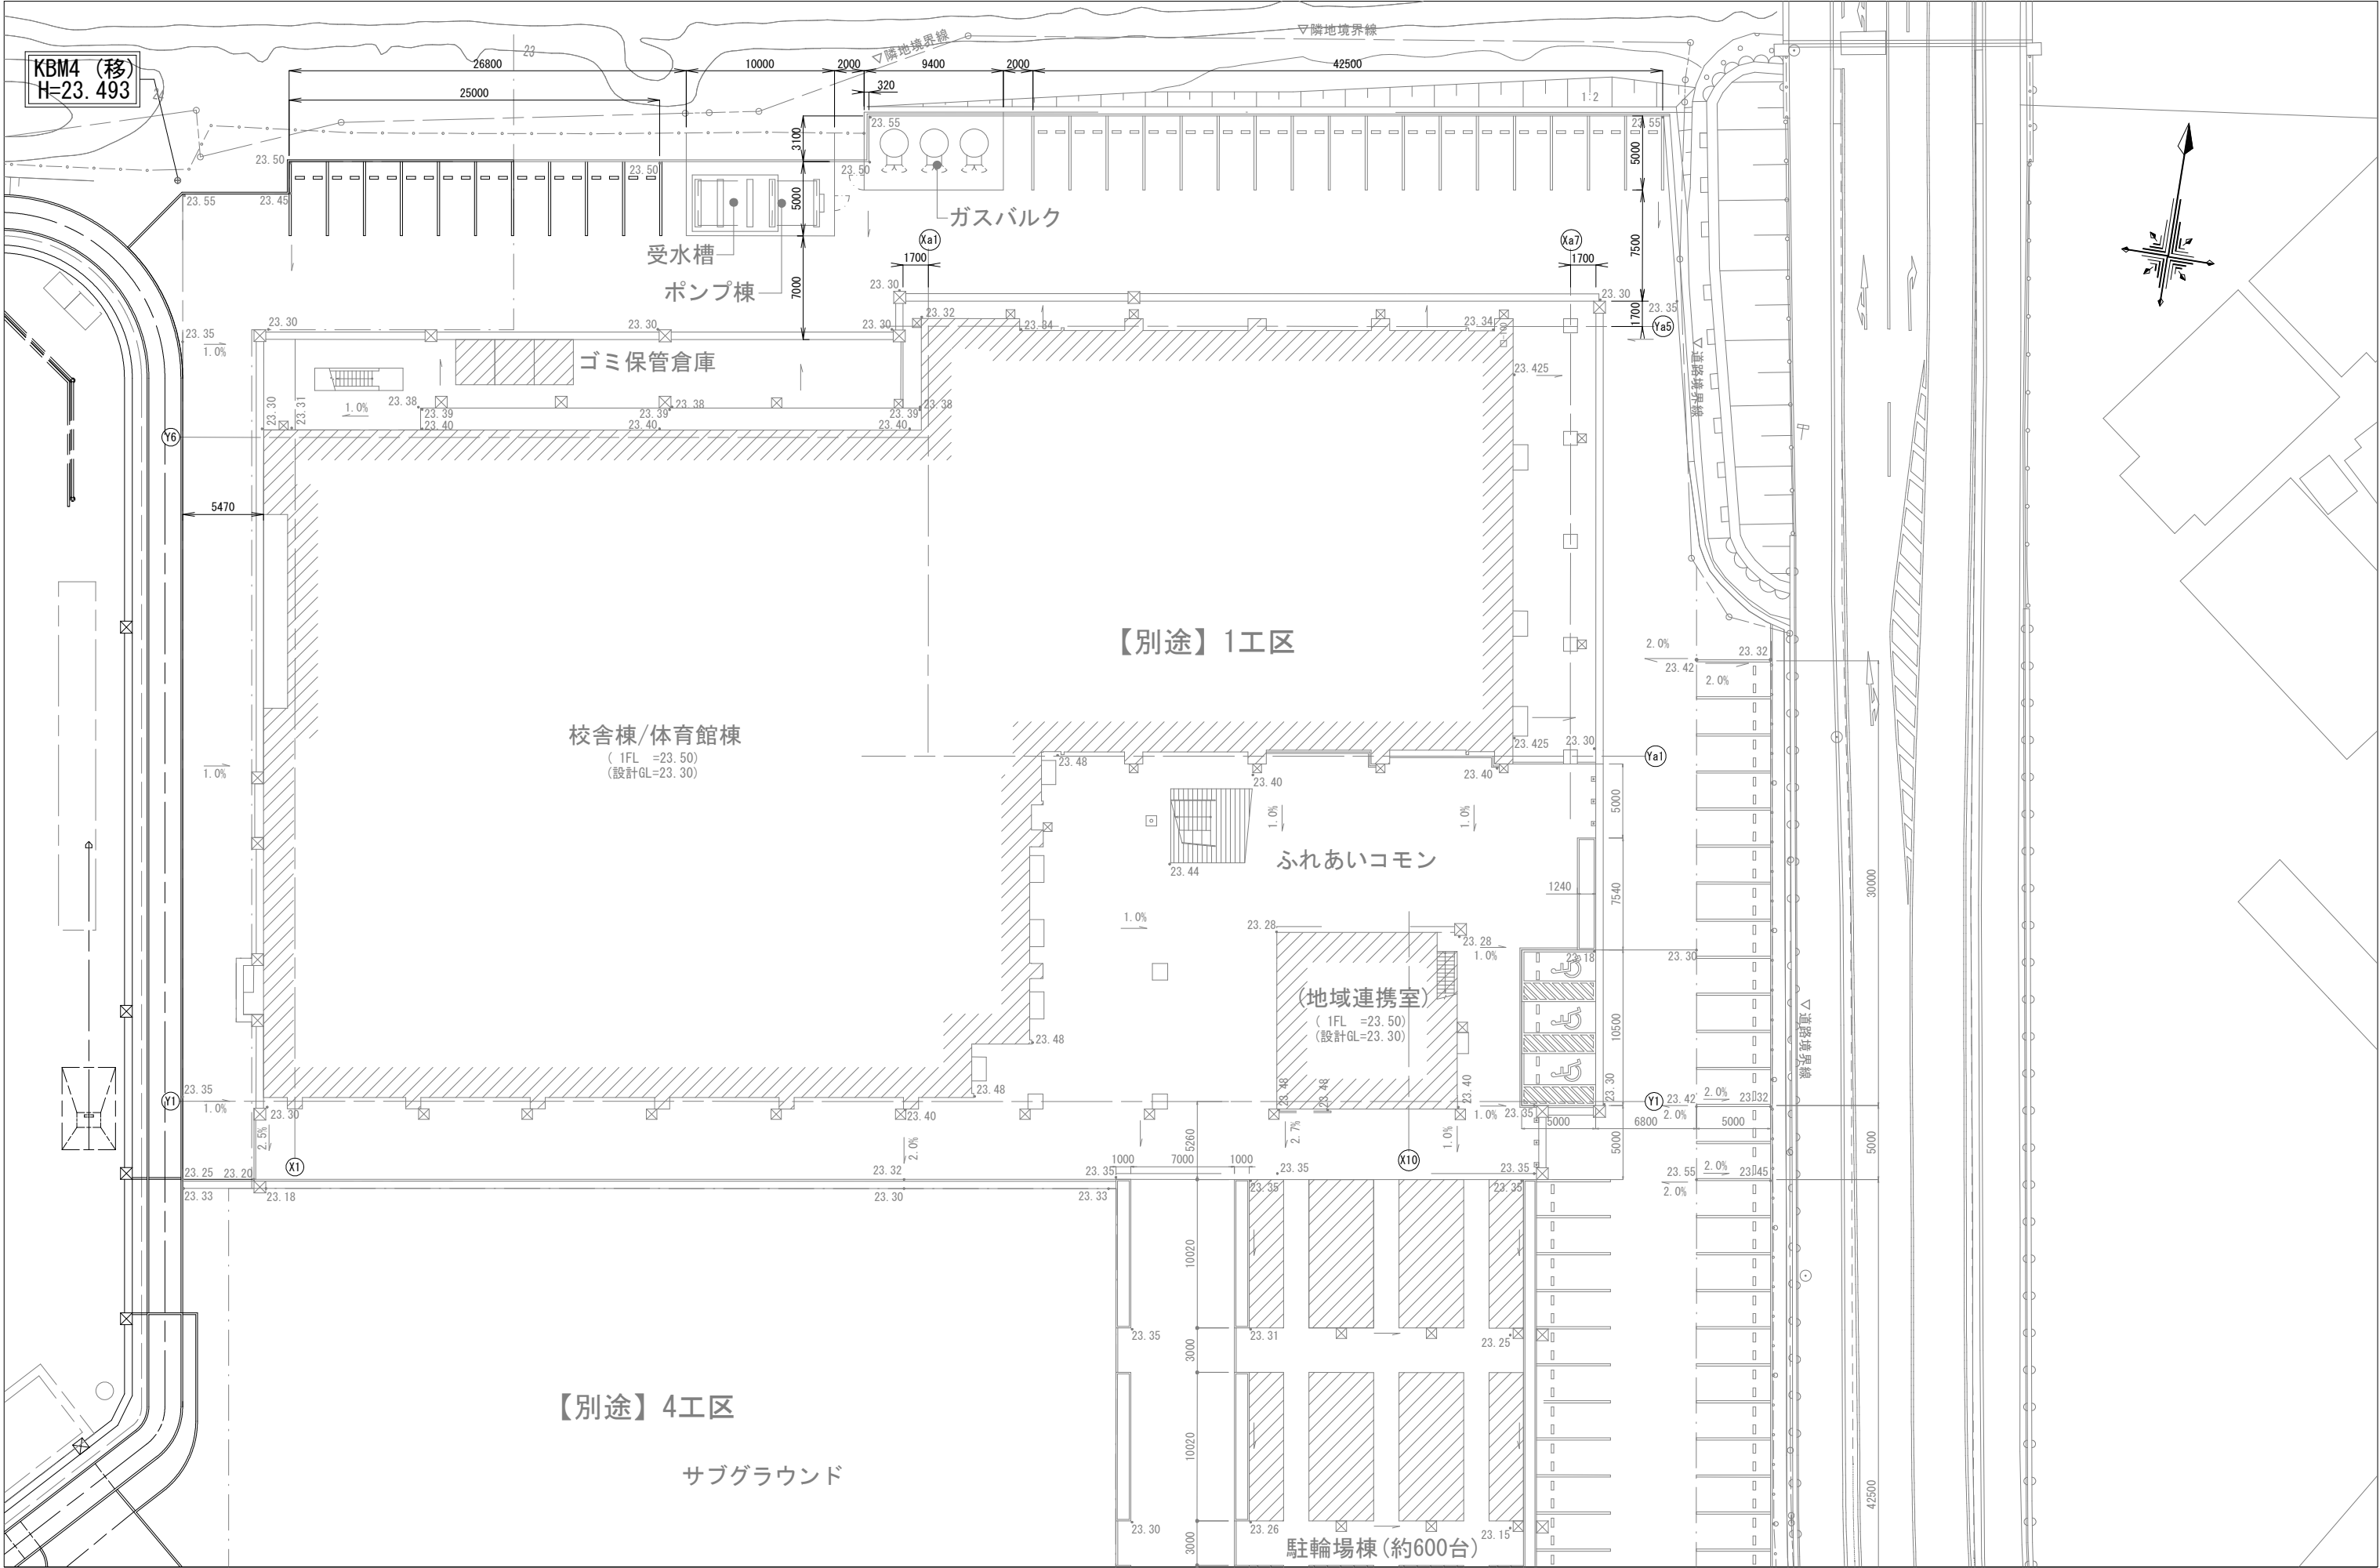

|       |  |       |    |    |                      |  |                               |    |
|-------|--|-------|----|----|----------------------|--|-------------------------------|----|
| 竣工年月日 |  | 2024  | 12 | 21 | 宗像市 都市整備部 施設整備課      |  | 城山中学校改築事業<br>(屋外環境整備工事) (2工区) | -  |
| 監理者印  |  | CHECK |    |    | A1=1:200<br>A3=1:400 |  | DWG. NO                       | 21 |
| 施工者印  |  |       |    |    |                      |  |                               |    |

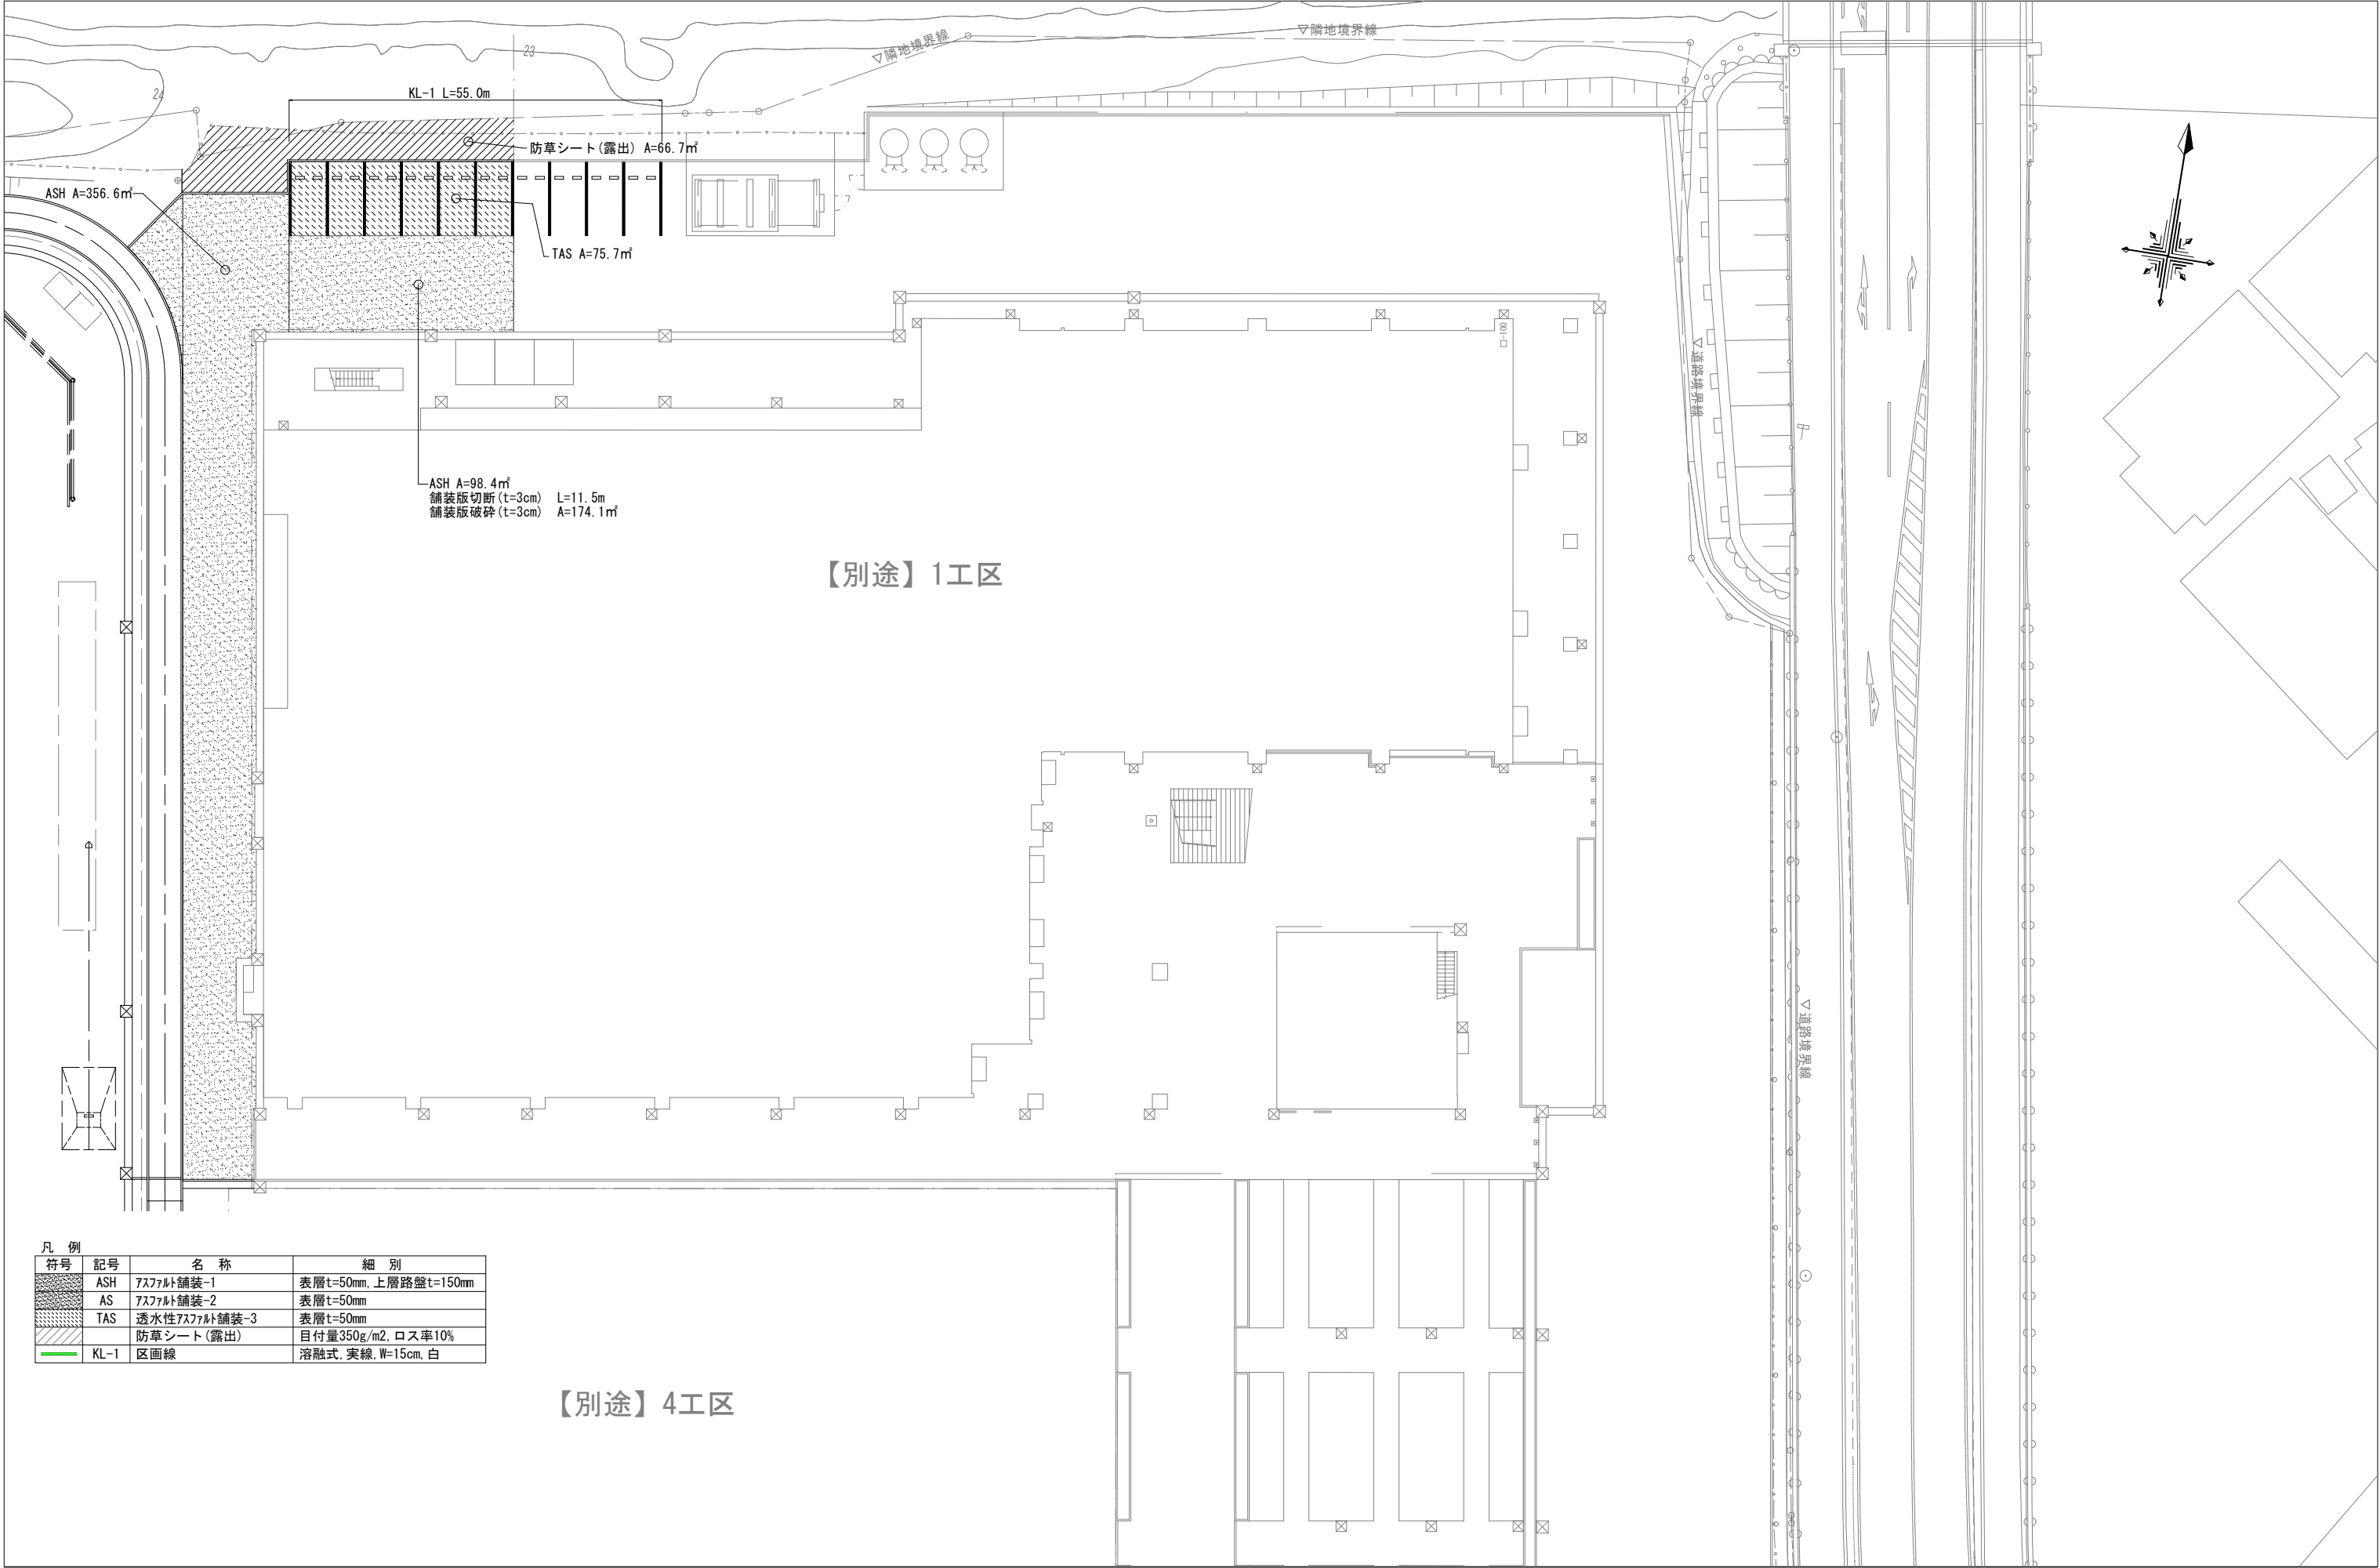


凡 例

| 符号 | 記号   | 名 称           | 細 別                   |
|----|------|---------------|-----------------------|
|    | ASH  | ｱｽﾌｧﾙﾄ舗装-1    | 表層t=50mm, 上層路盤t=150mm |
|    | AS   | ｱｽﾌｧﾙﾄ舗装-2    | 表層t=50mm              |
|    | TAS  | 透水性ｱｽﾌｧﾙﾄ舗装-3 | 表層t=50mm              |
|    |      | 防草シート(露出)     | 目付量350g/m2, ロス率10%    |
|    | KL-1 | 区画線           | 熔融式, 実線, W=15cm, 白    |

【別途】4工区

|       |    |    |  |       |      |    |          |  |                 |             |                               |         |
|-------|----|----|--|-------|------|----|----------|--|-----------------|-------------|-------------------------------|---------|
| 竣工年月日 | .. | .. |  | DATE  | 2024 | 12 | PROJ. NO |  | 宗像市 都市整備部 施設整備課 | PROJ. TITLE | 城山中学校改築事業<br>(屋外環境整備工事) (2工区) |         |
| 監理者印  |    |    |  | CHECK |      |    |          |  |                 | DWG. TITLE  | 校舎周り舗装平面図                     | DWG. NO |
| 施工者印  |    |    |  |       |      |    |          |  |                 | SCALE       | A1=1:200<br>A3=1:400          | 22      |

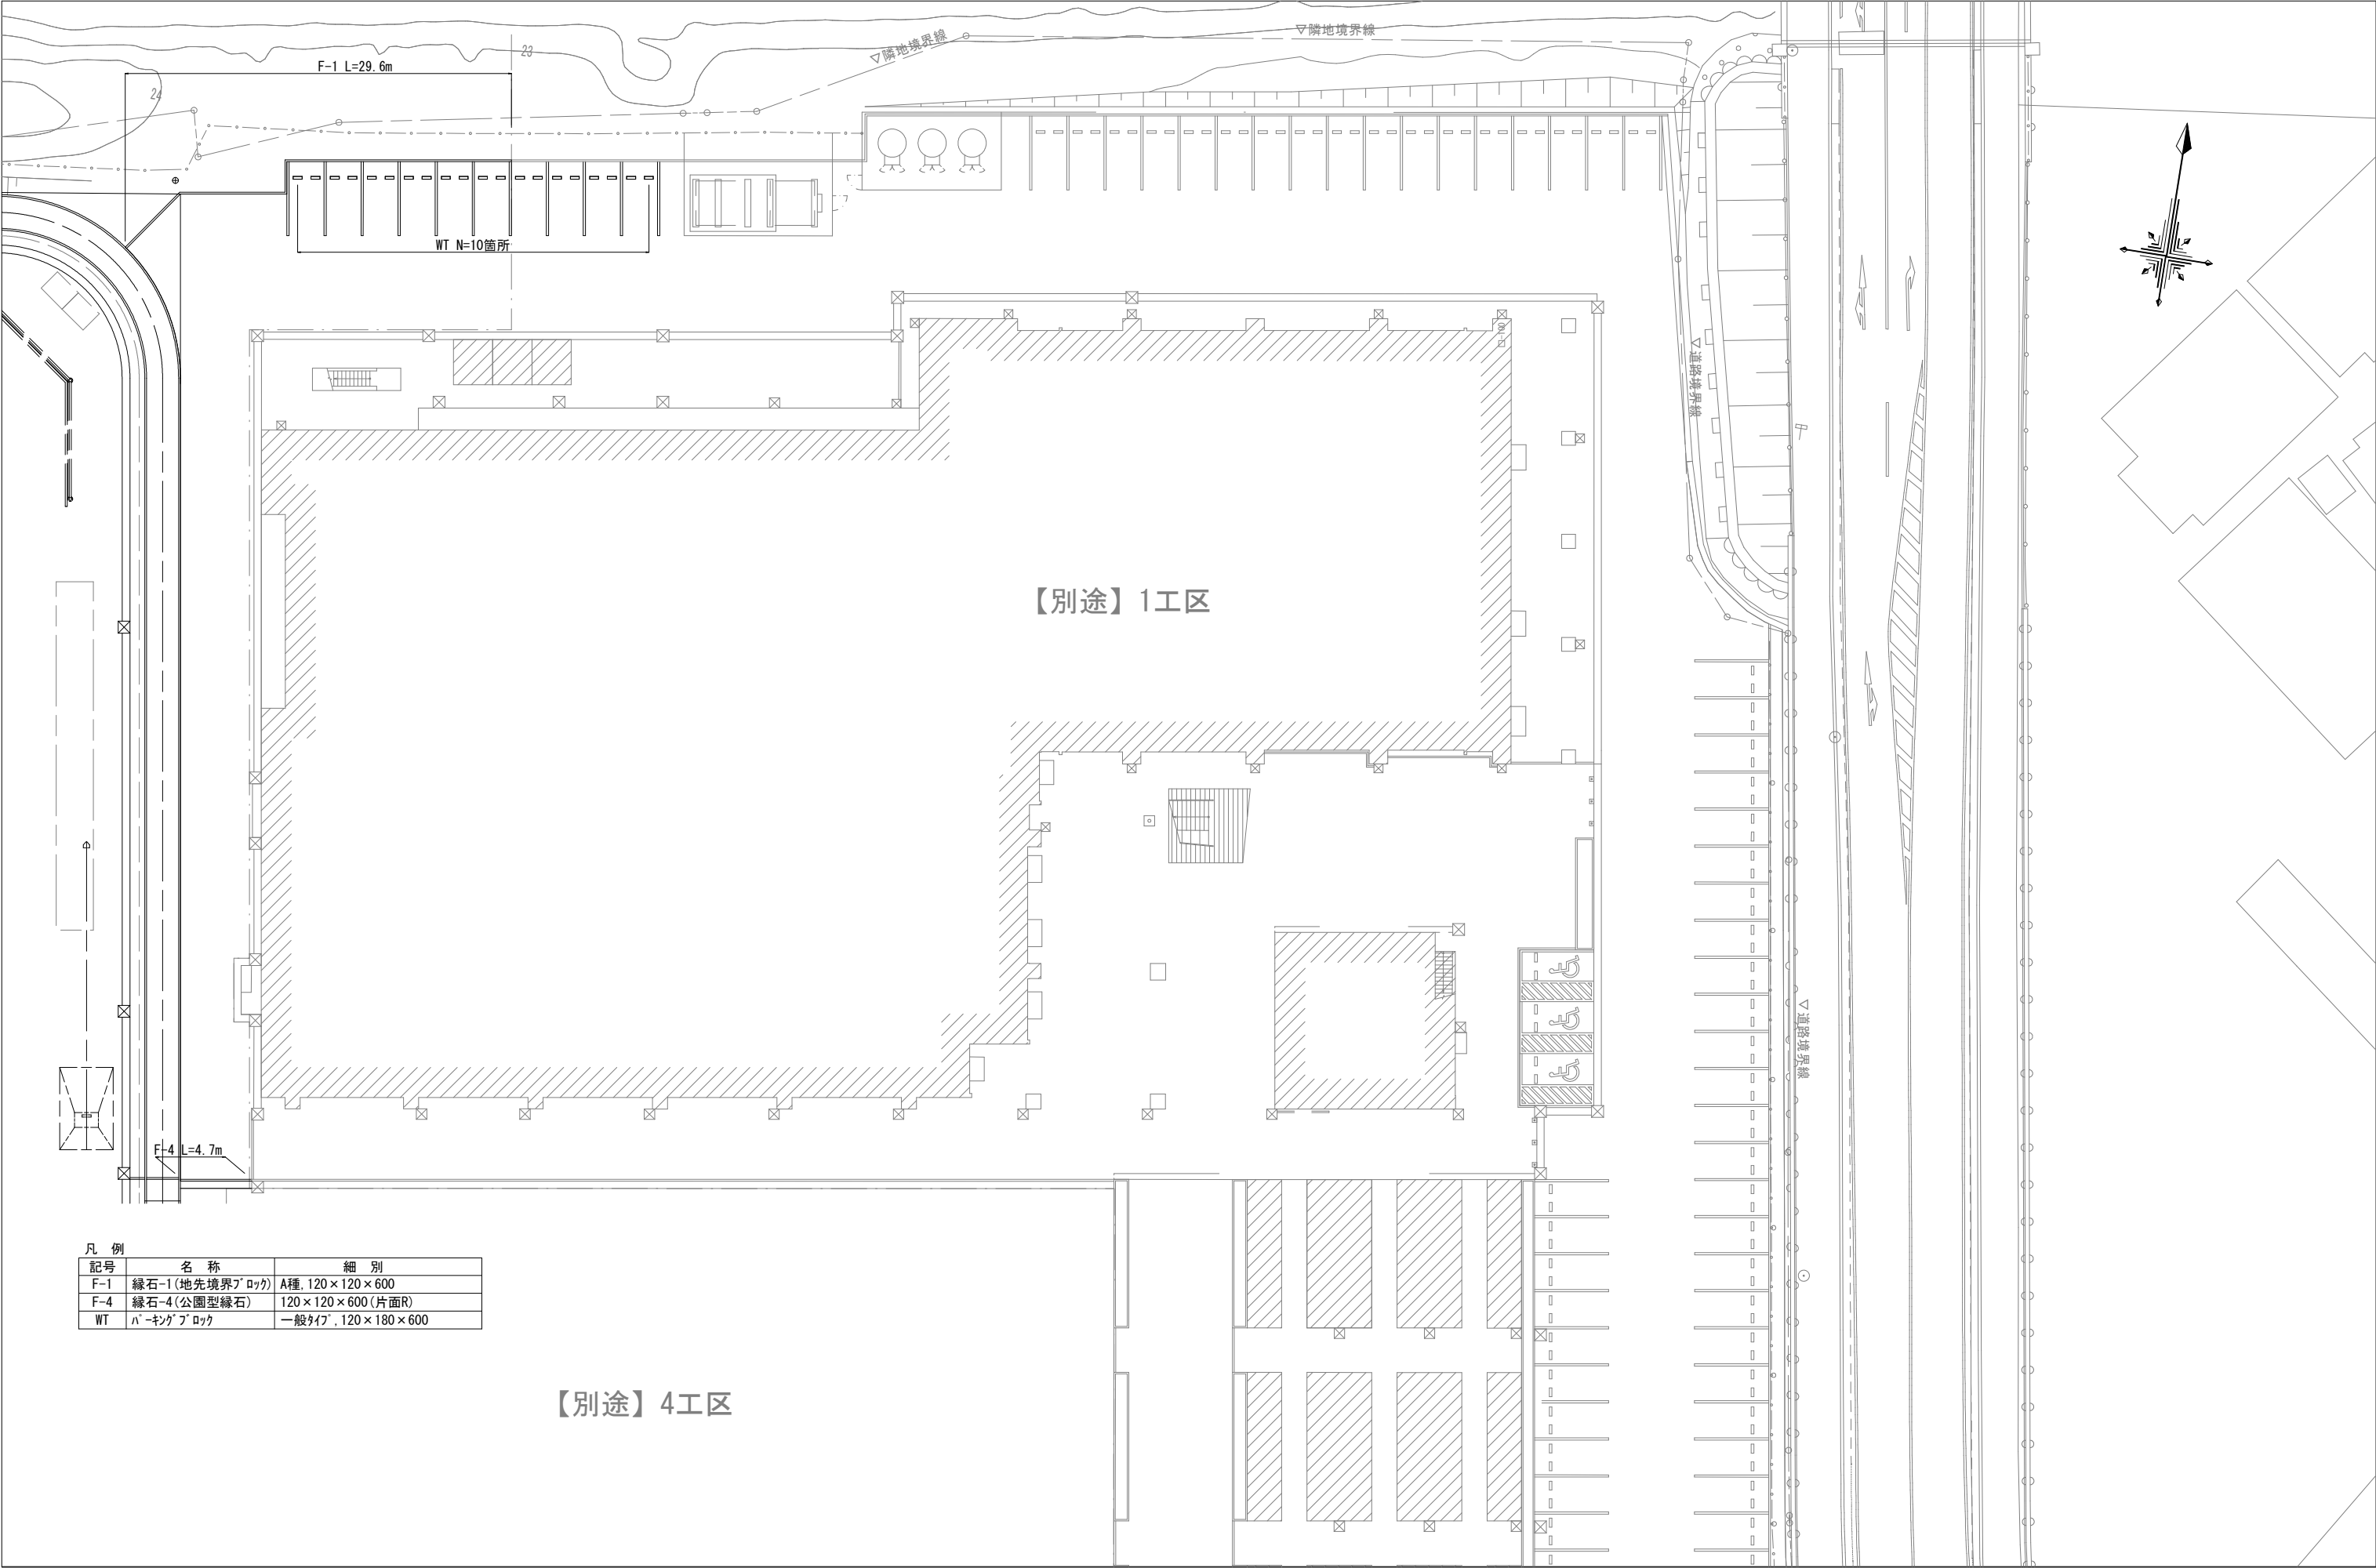

| 凡 例 |                  |                         |
|-----|------------------|-------------------------|
| 記号  | 名 称              | 細 別                     |
| F-1 | 緑石-1 (地先境界ﾌﾞﾛｯｸ) | A種, 120 × 120 × 600     |
| F-4 | 緑石-4 (公園型緑石)     | 120 × 120 × 600 (片面R)   |
| WT  | ﾊﾞｰｷﾝｸﾞﾌﾞﾛｯｸ     | 一般ﾀｲﾌﾟ, 120 × 180 × 600 |

|   |  |   |  |
|---|--|---|--|
| <div><div>アスファルト舗装-1 (ASH)</div><div>A1=1:10<br/>A3=1:20</div><div></div></div> | <div><div>透水性アスファルト舗装-3 (TAS)</div><div>A1=1:10<br/>A3=1:20</div><div></div></div> |   |  |
| <div><div>縁石-1 (F-1)</div><div>A1=1:10<br/>A3=1:20</div><div></div></div>       | <div><div>縁石-4 (F-4)</div><div>A1=1:10<br/>A3=1:20</div><div></div></div>          | <div><div>ハーフキングブロック (WT)</div><div>A1=1:50<br/>A3=1:100</div><div></div></div> | <div><div>ハーフキングブロック (WT)</div><div>A1=1:10<br/>A3=1:20</div><div></div></div> |