

回覧

平成28年11月29日

関係各位

宗像市都市建設部下水道課


鐘崎地区下水道工事のお知らせ

日頃より、公共事業にご理解とご協力をいただき、厚くお礼申し上げます。
この度、下記のとおり、下水道マンホール蓋及び公共樹の取替工事を行います。
工事中は、交通規制や騒音等でご迷惑をお掛けしますが、安全管理等には充分留意して施工いたしますので、皆様のご協力をお願いいたします。

記

- 工事名 鐘崎地区人孔及び公共樹取替工事
- 工事期間 平成28年12月中旬～平成29年2月下旬
(着工準備・後片付期間含む。)
- 工事区間 右図のとおり (着色部分)
- 施工方法 開削工法 (地面を機械で掘削します。)
マンホール蓋及び公共樹 (道路上の樹) 取替えを行います。
- 交通規制 工事施工時の交通規制については、原則、全面通行止めを行います。
(歩行者や自転車も迂回をお願いします。夜間の規制は原則行いません。)
現場内の誘導、看板、案内板等に注意のうえ、迂回等お願いいたします。
また、家の出入口付近の工事の際には、事前にご連絡いたします。
- その他 工事についてご不明な点がございましたらご連絡ください。
施工業者 金丸建設株式会社 (TEL36-1503) 担当: 金丸
担当者 宗像市下水道課 (TEL36-4136) 担当: 深田

※工事現場内は大変危険ですので、工事関係者以外の方の立ち入りはご遠慮ください。
特に、お子様が現場内や工事車両の周辺で遊ばないようにご指導をお願いいたします。

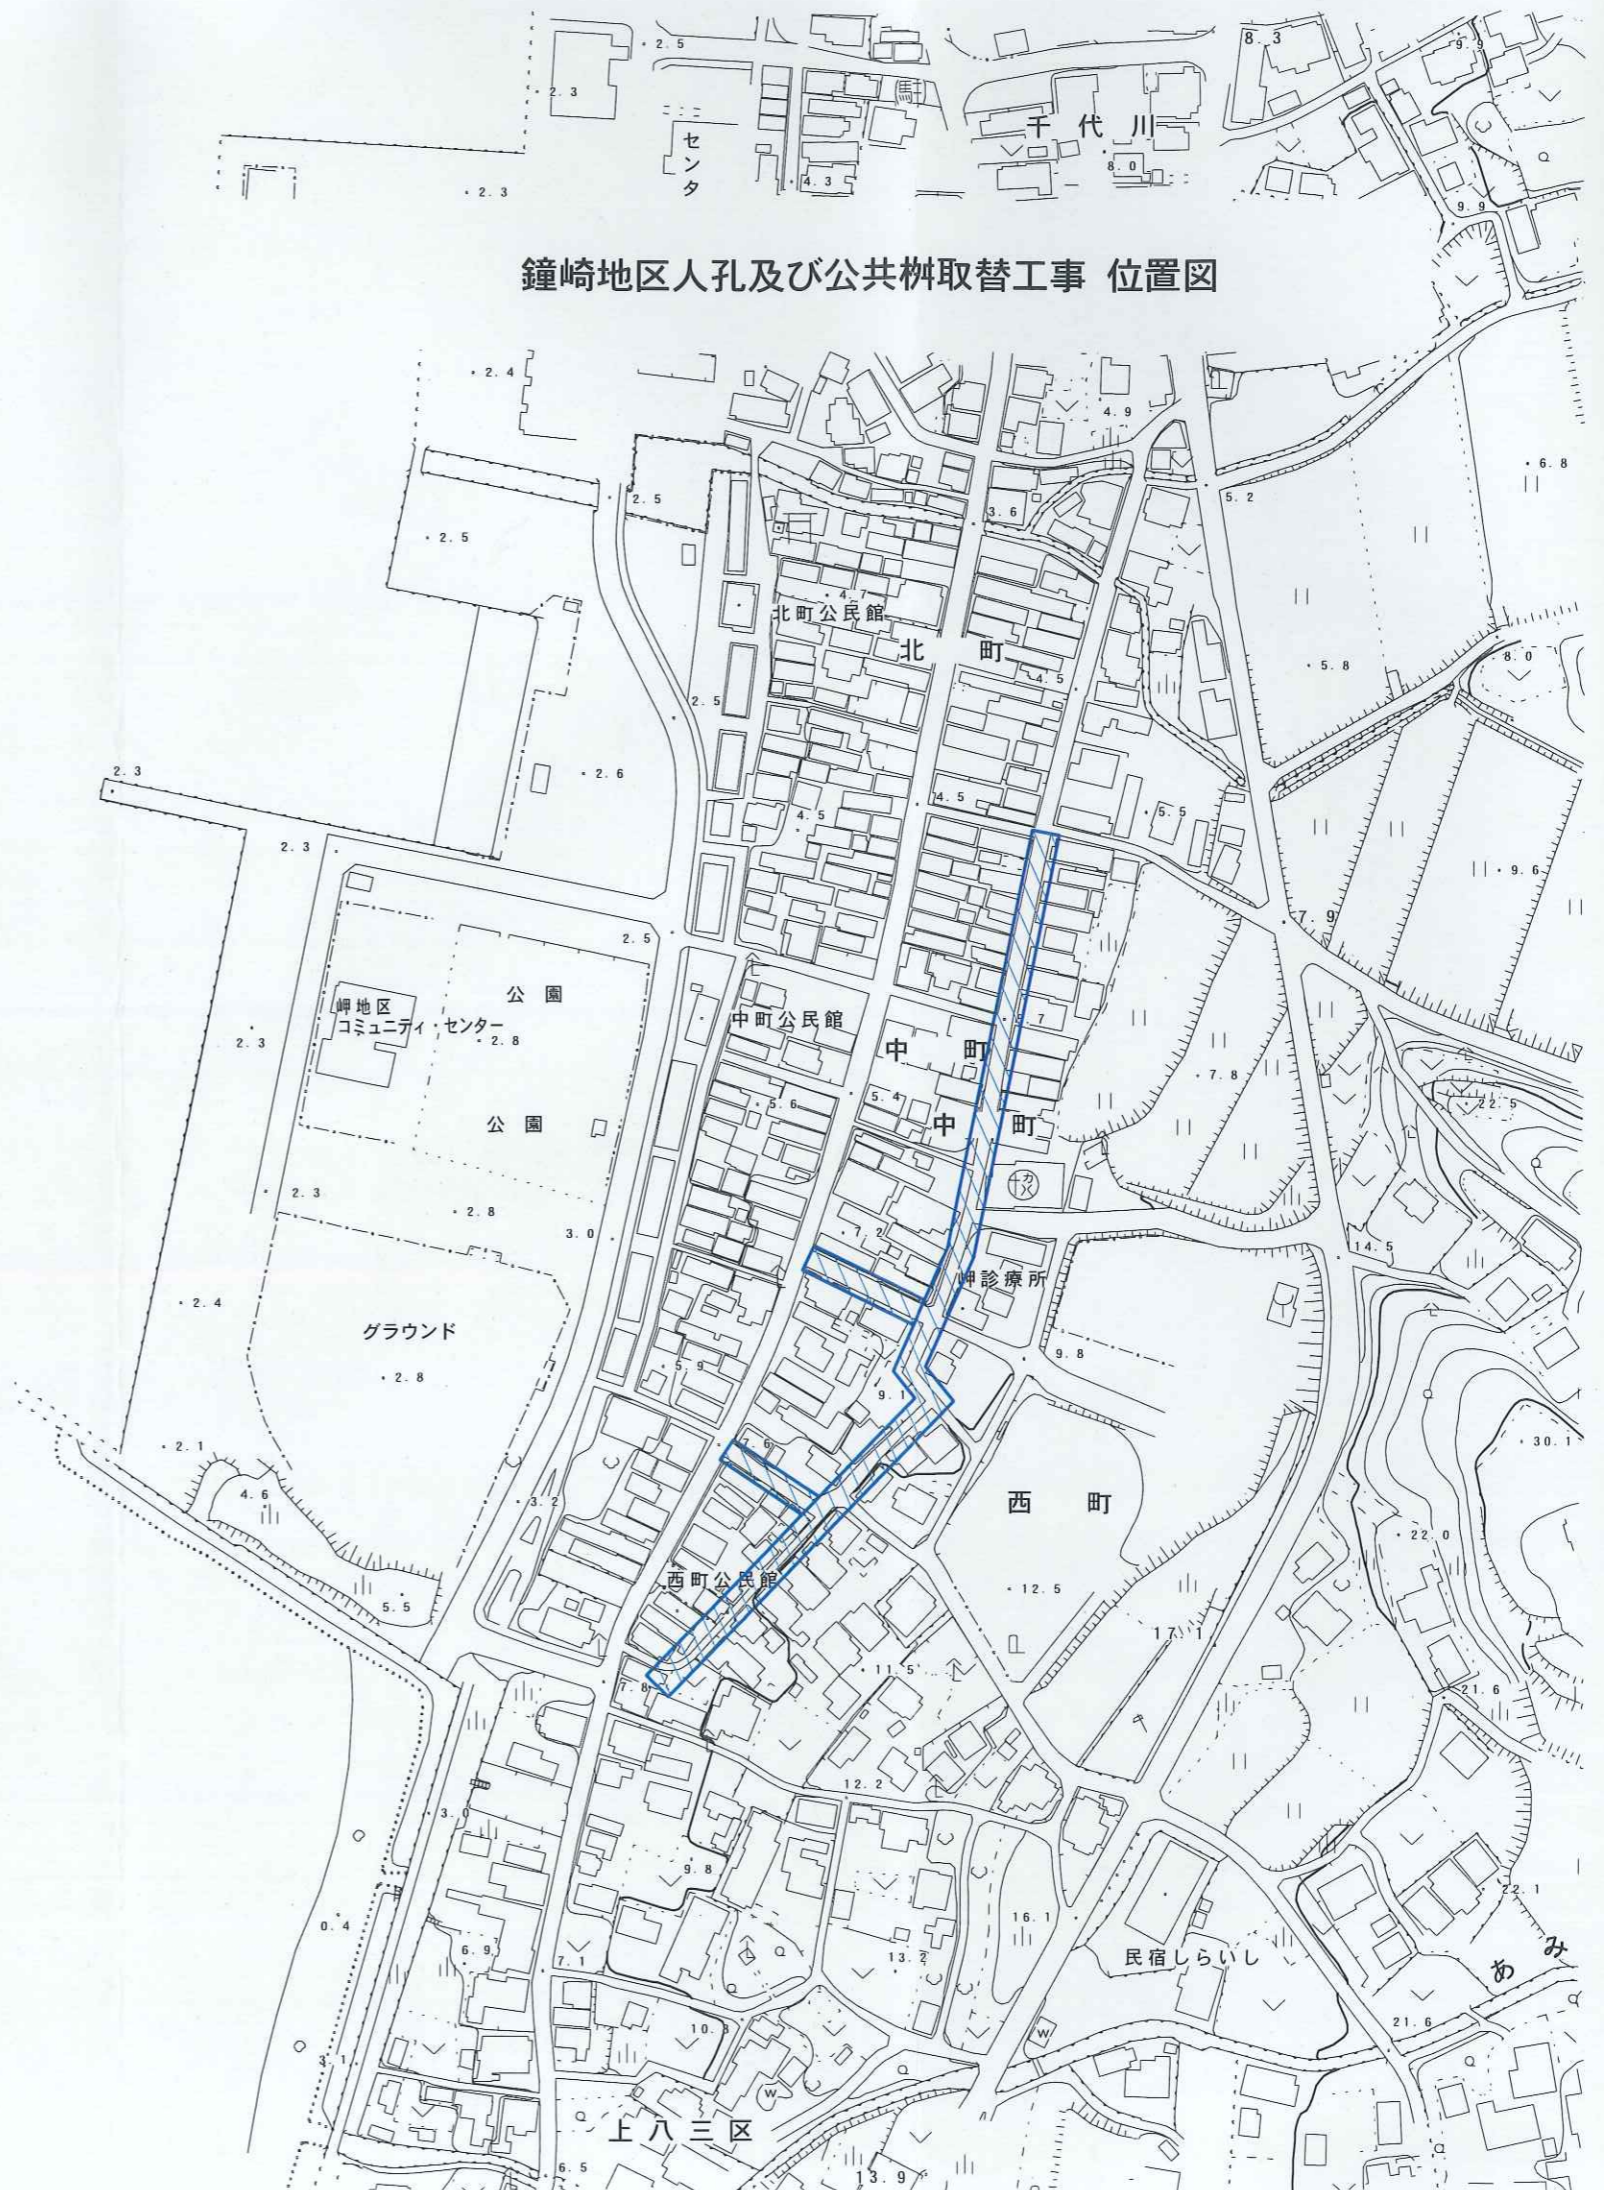

鐘崎地区人孔及び公共樹取替工事 位置図