

令和5年度第2回宗像市都市計画審議会

<第1号議案>

福岡広域都市計画下水道の変更

(宗像市決定)

令和5年11月24日(金)

宗像市役所103B会議室

福岡広域都市計画下水道の変更（宗像市決定）

都市計画宗像公共下水道「2. 排水区域」を次のように変更する。

2. 排水区域

「排水区域は総括図の表示のとおり」

（備考）約 2,729ha　〔うち処理区域　約 2,729ha〕

理　由

別紙のとおり

変 更 理 由 書

本市の下水道整備は、全県域下水道整備基本構想で定めた市全域を公共下水道で整備することを目的に鋭意推進中であり、令和4年度末での下水道整備率、水洗化率はそれぞれ98.4%、99.0%となっている。

今回の計画決定では、これまで漁業集落排水事業で下水処理を実施してきた鐘崎地区を排水区域に追加するとともに、鐘崎汚水中継ポンプ場をその他の施設に追加する。また、生活環境の改善のためその他の区域も排水区域に追加する。

変更の概要は以下のとおりである。




① 排水区域の拡大

・ 漁業集落排水区域（鐘崎）の公共下水道への編入：	約 38ha
・ その他の区域の追加	約 8ha
<hr/>	
拡大区域合計	約 46ha

(変更後面積=2,683+46=2,729ha)



② ポンプ場の追加決定

- ・ 旧漁業集落排水区域（鐘崎）からの汚水を圧送するために、鐘崎汚水中継ポンプ場を追加する。

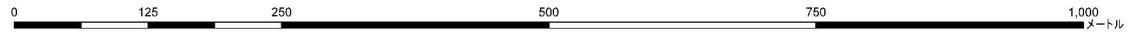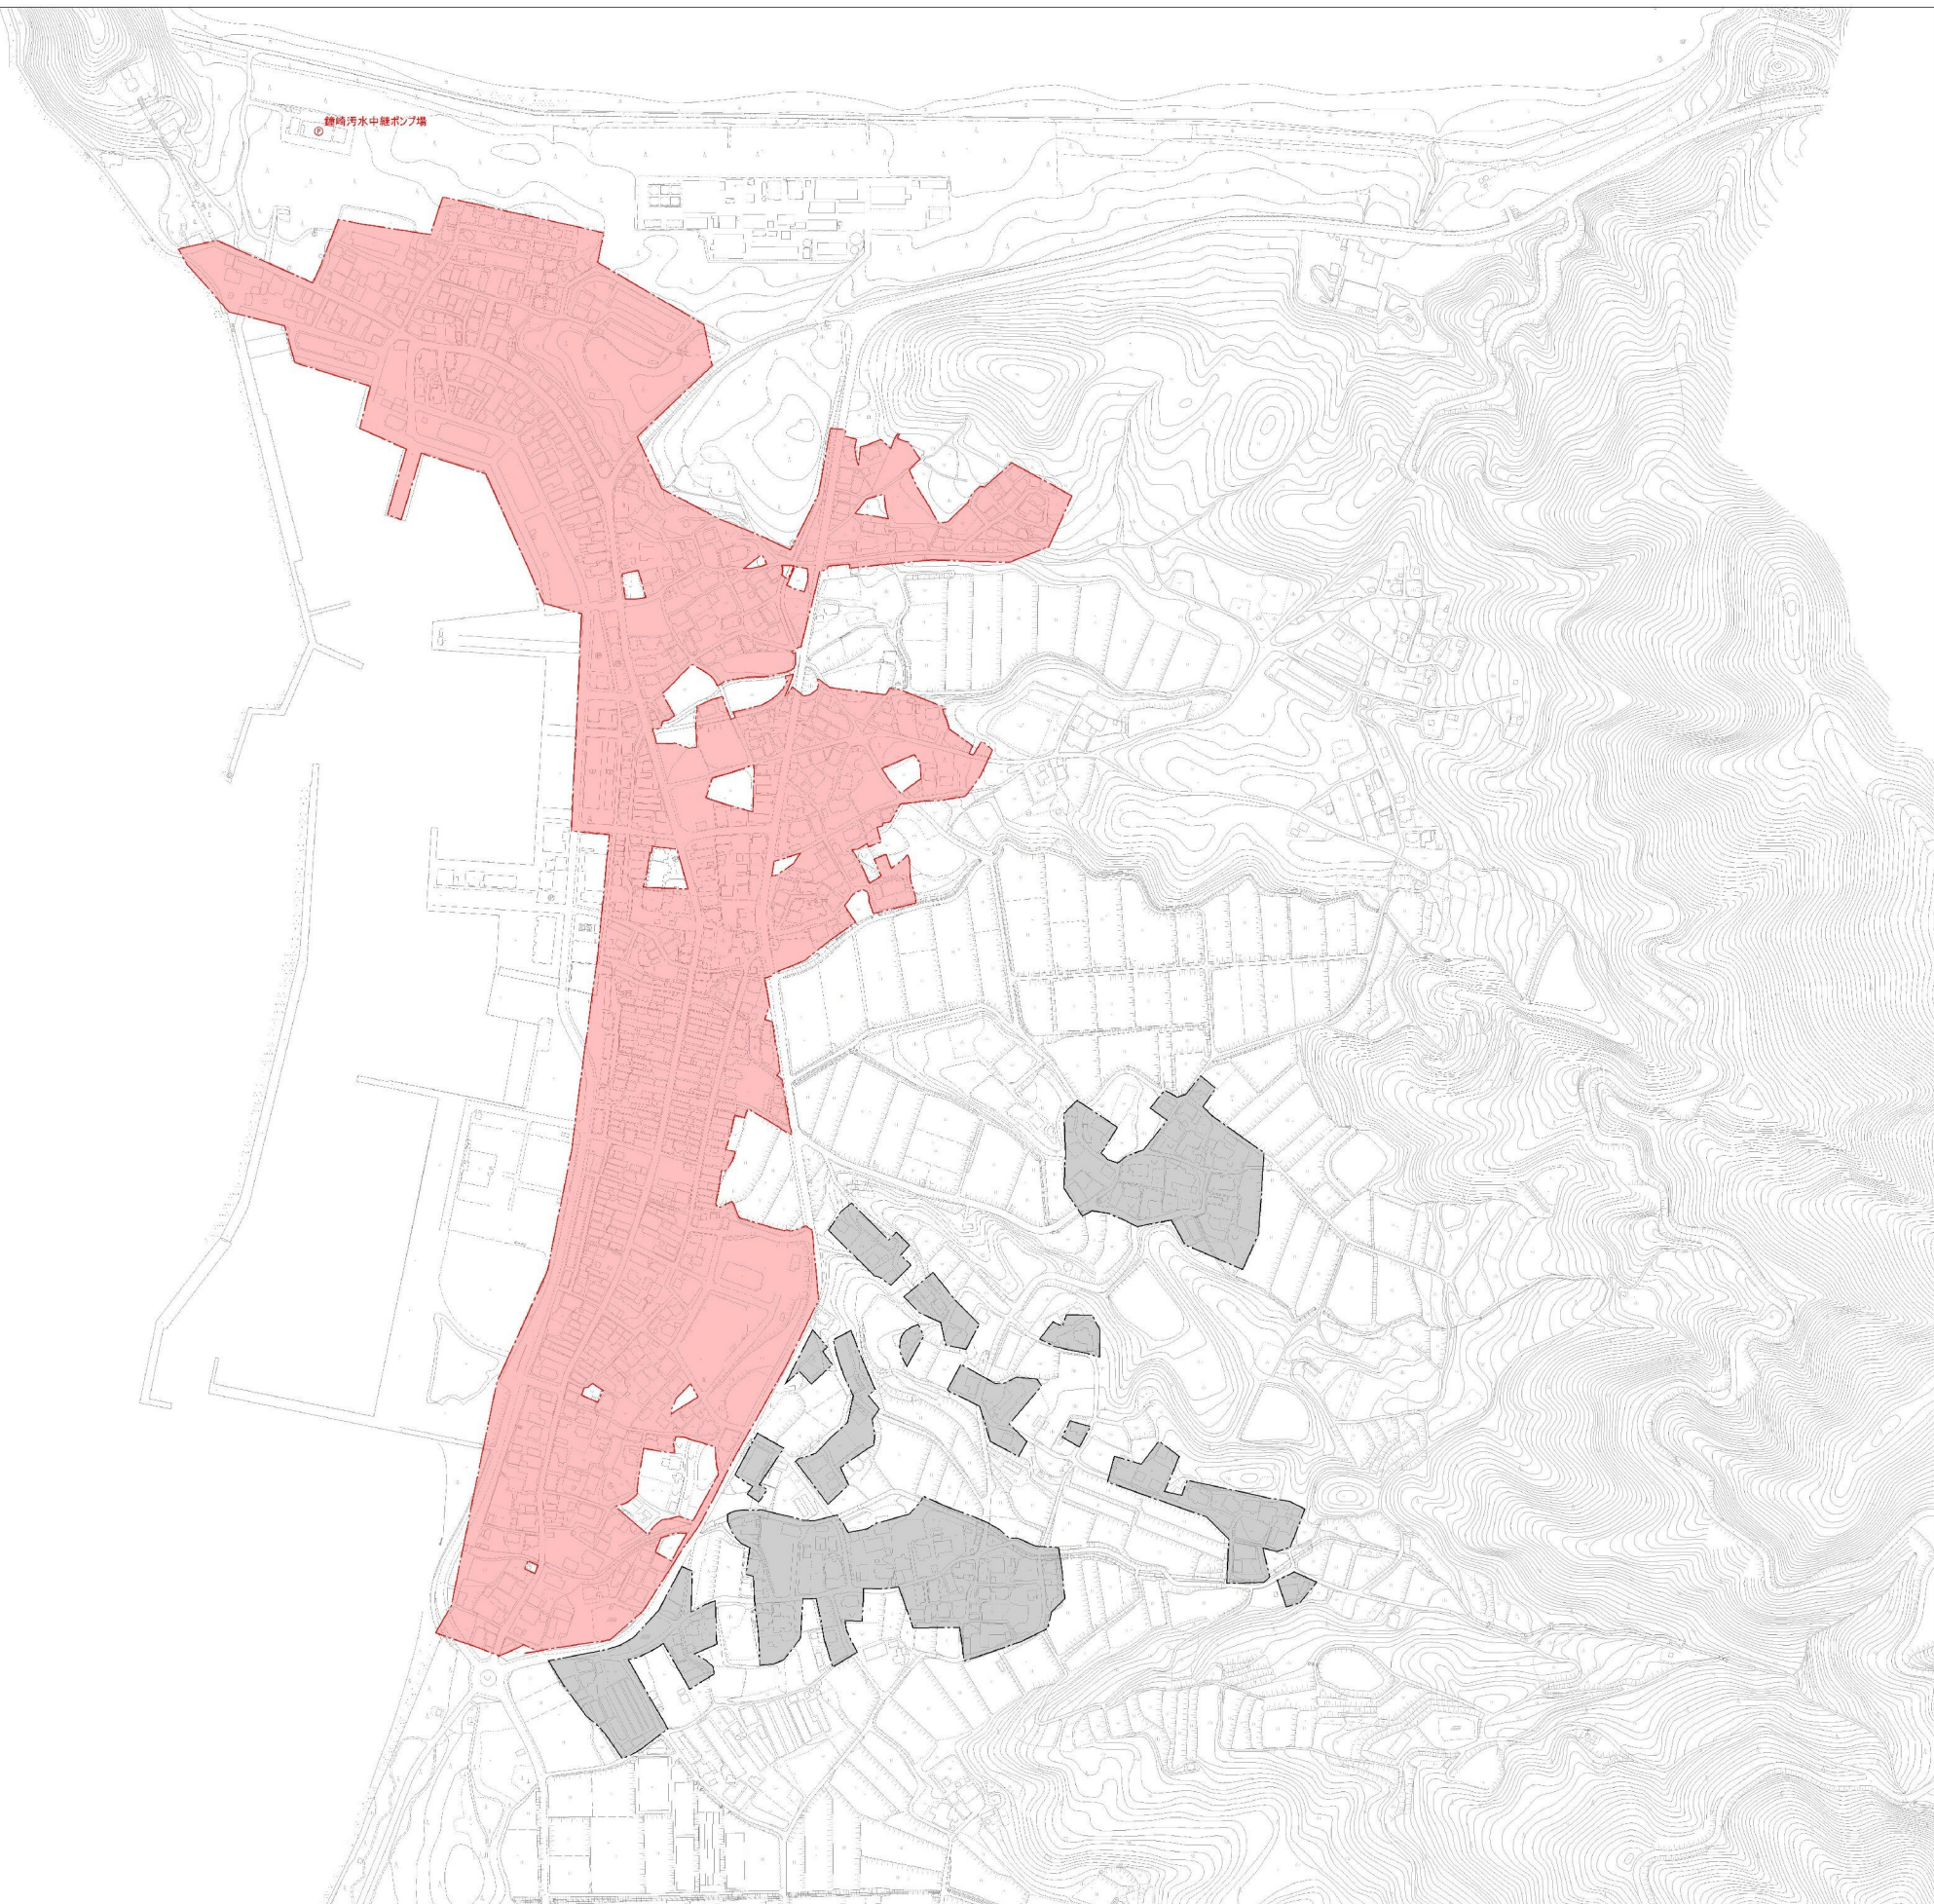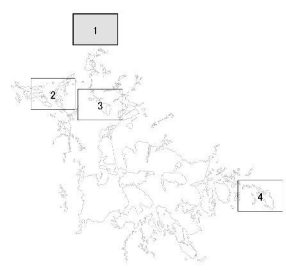



宗像都市計画下水道		
計 画 図		縮尺1:2,500
宗像市	株式会社NJS	令和5年度
承認	設計	1/4

凡 例	
記号	名 称
	既 決 定 都 市 計 画 決 定 区 域
	今 回 追 加
	既 決 定 汚 水 幹 線
	既 決 定 ポ ン プ 設
	今 回 追 加 施
	既 決 定 処 理 施 設

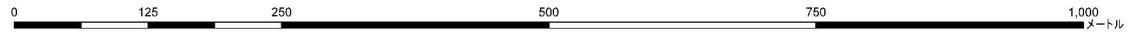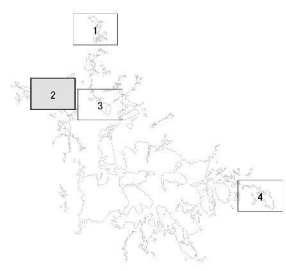


凡 例	
記号	名 称
	既 決 定 都 市 計 画 決 定 区 域
	今 回 追 加
	既 決 定 汚 水 幹 線
	既 決 定 ポ ン プ 施
	今 回 追 加
	既 決 定 処 理 施 設



宗 像 都 市 計 画 下 水 道		
計 画 図		縮 尺 1 : 2,500
宗 像 市	株 式 会 社 N J S	令 和 5 年 度
承 認	設 計	2 / 4

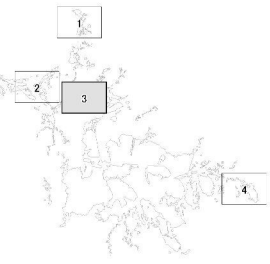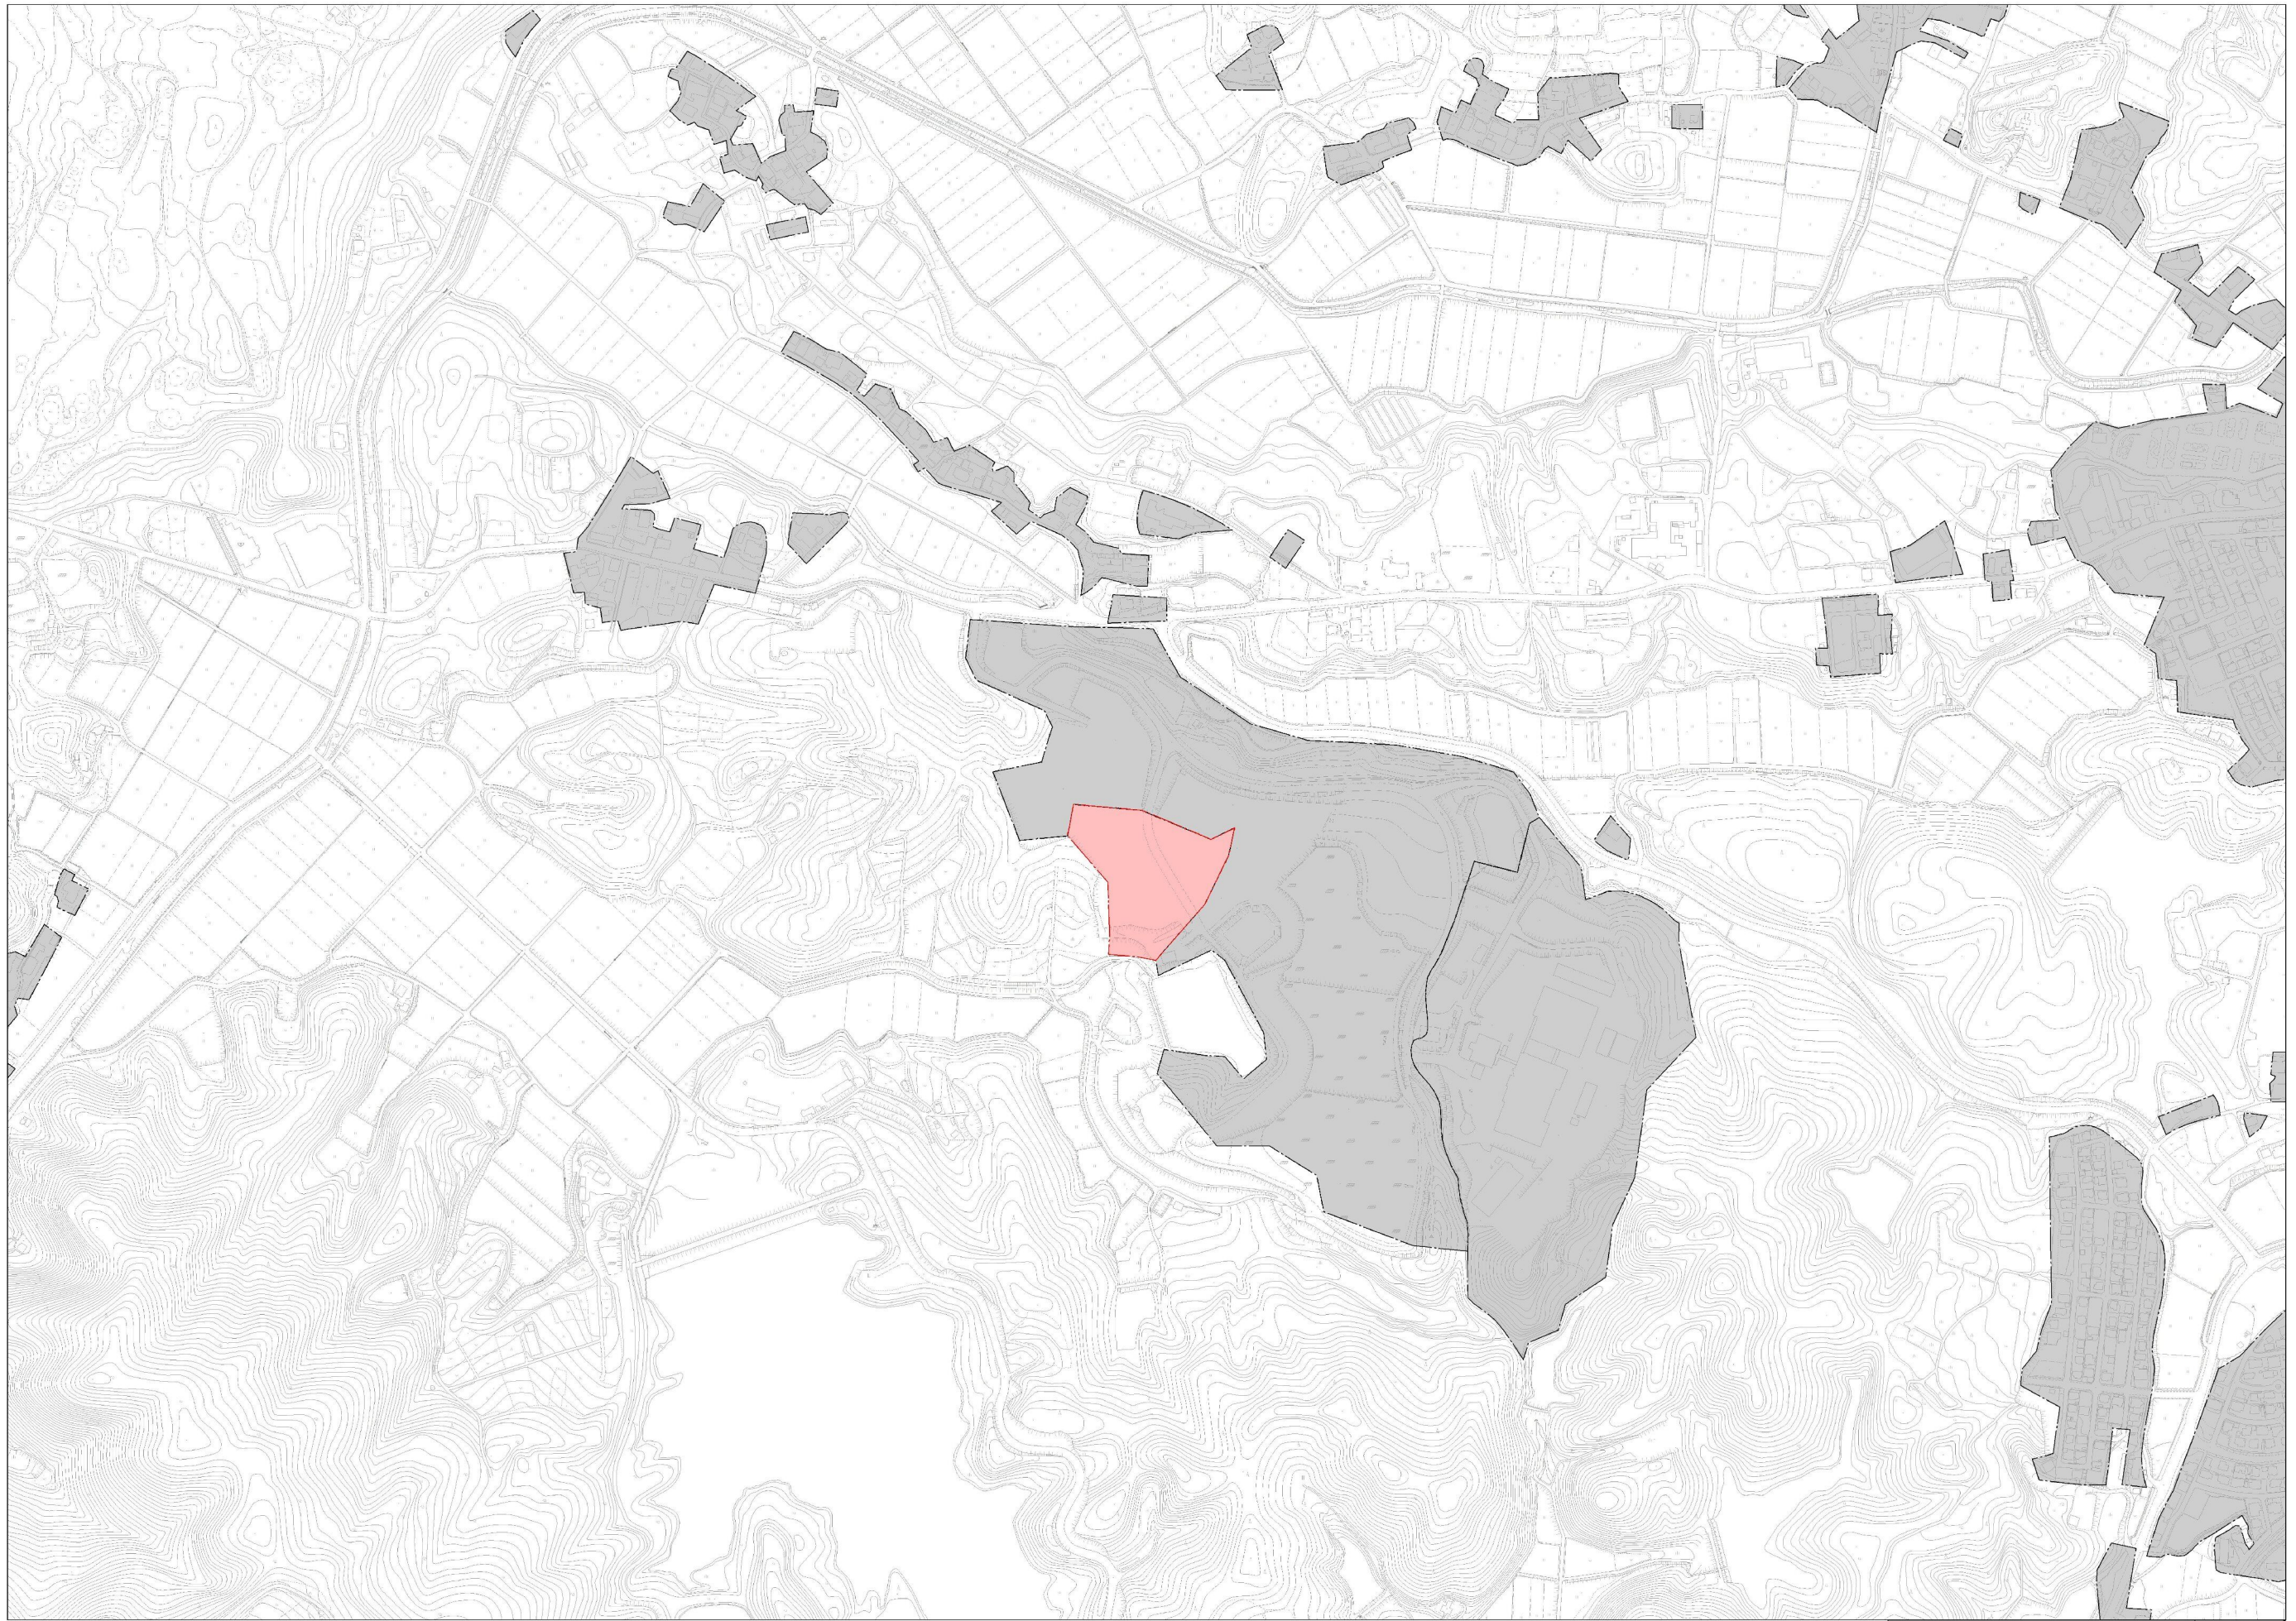

凡例	
記号	名称
	既決定 都市計画決定区域
	今回追加
	既決定 汚水幹線
	既決定 ポンプ施設
	今回追加 処理施設
	既決定

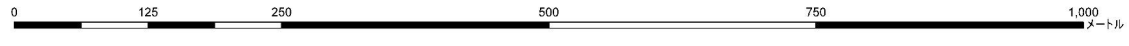



宗像都市計画下水道		
計 画 図		縮尺1:2,500
宗像市	株式会社NJS	令和5年度
承認	設計	3/4

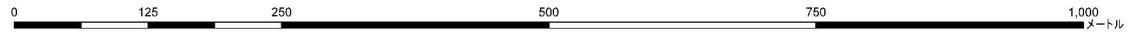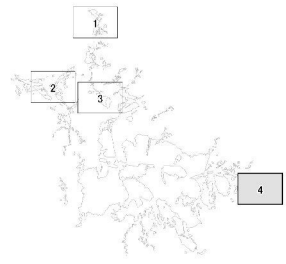

凡例	
記号	名称
■ (grey)	既決定 都市計画決定区域
■ (red)	今回追加
→	既決定 汚水幹線
Ⓟ	既決定 ポンプ
Ⓟ (red)	今回追加 施
Ⓡ	既決定 処理施設

宗像都市計画下水道		
計 画 図		縮尺1:2,500
宗像市	株式会社NJS	令和5年度
承認	設計	4/4

72,000

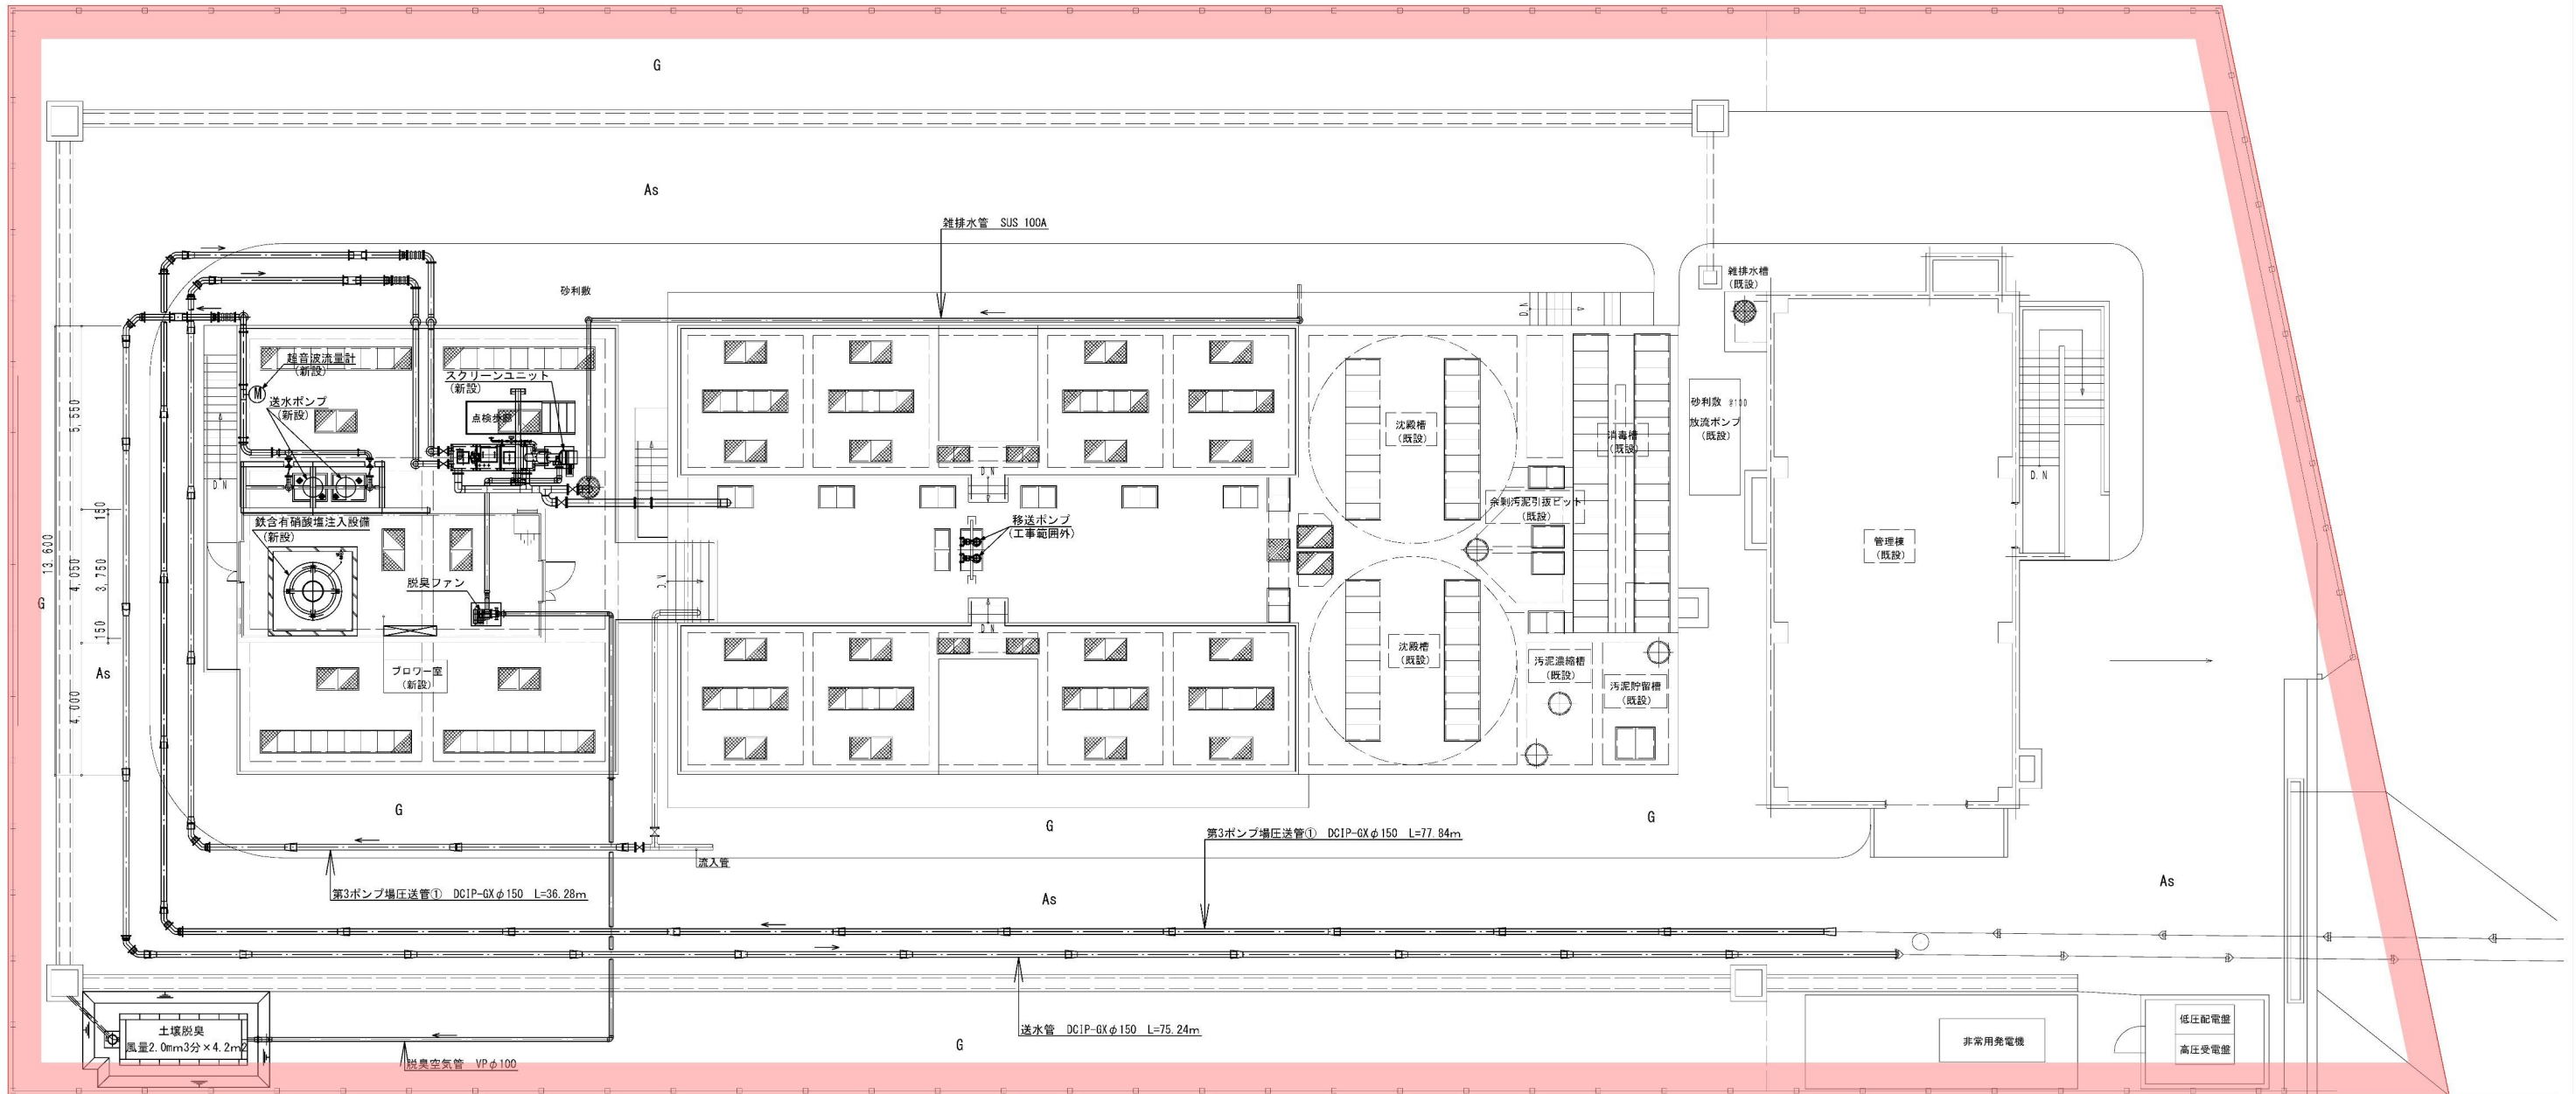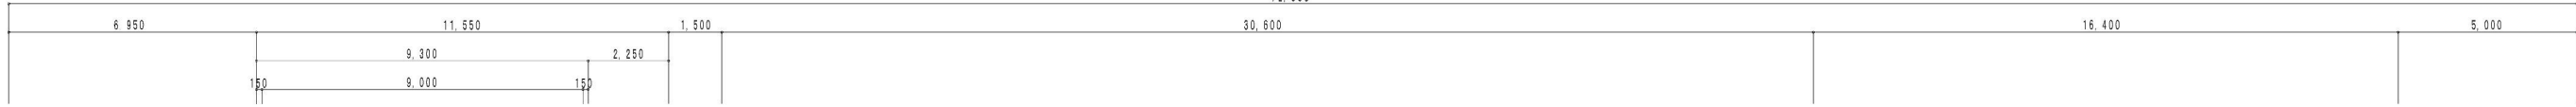

全体配置図 S=1/100

凡例	
	今回決定

事業名	福岡広域都市計画下水道の変更(宗像市決定)		
図面名称	計画図(ポンプ場平面図)鐘崎汚水中継ポンプ場	縮尺	1/100